



PLANTA BAIXA
 ESCALA 1:100

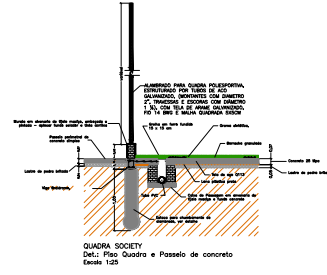


QUADRA SOCIETY
 Detal: Piso, Quadra e Passo de concreto
 Escala: 1:25


LEGENDA
 --- ALUMINIO DE LEI
 --- ALUMINIO TELA GALVANIZADA
 ■■■■■ MADEIRA COMERCIAL

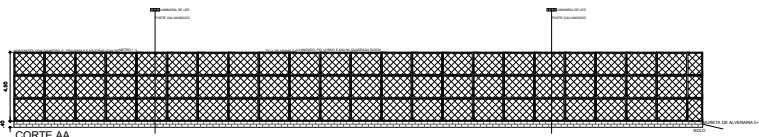

CORTE AA
 ESCALA 1:100

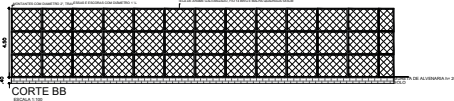


CORTE BB
 ESCALA 1:100

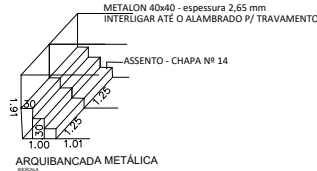

PROJETO BÁSICO		Folha: 01/05						
CONSTRUÇÃO DE UM CAMPO SOCIETY (FUT-7)								
MUNICÍPIO DE ALVARO DE CARVALHO								
RUA ANTONIO CARES- SISTEMA DE LAZER								
Município / Territórios		Indicada						
<table border="1" style="width: 100%;"> <tr> <td>Projeto Executivo</td> <td>Projeto de Execução</td> </tr> <tr> <td>ANANDA C. SOUZA DINATO ARQUITETA TÍTULA</td> <td>ADILSON DE OLIVEIRA LOPES PROFESSOR RESPONSÁVEL PELA EXECUÇÃO DE OBRAS</td> </tr> <tr> <td>CRÉDITO PROFISSIONAL: 10*</td> <td></td> </tr> </table>			Projeto Executivo	Projeto de Execução	ANANDA C. SOUZA DINATO ARQUITETA TÍTULA	ADILSON DE OLIVEIRA LOPES PROFESSOR RESPONSÁVEL PELA EXECUÇÃO DE OBRAS	CRÉDITO PROFISSIONAL: 10*	
Projeto Executivo	Projeto de Execução							
ANANDA C. SOUZA DINATO ARQUITETA TÍTULA	ADILSON DE OLIVEIRA LOPES PROFESSOR RESPONSÁVEL PELA EXECUÇÃO DE OBRAS							
CRÉDITO PROFISSIONAL: 10*								
Data (Última Revisão)		201/01						
Data (Emissão Original)		21/05/2023						
APROVAÇÕES								



SGRICAP2023109472DM

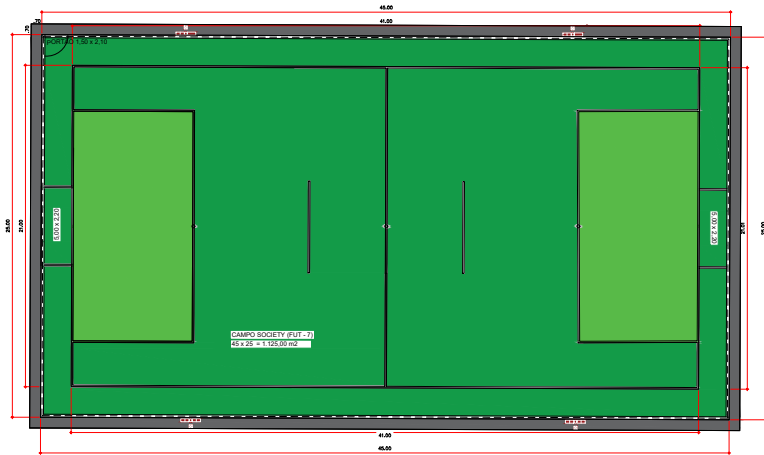

LAYOUT - CAMPO SOCIETY (FUT 7)
 ESCALA 1:100

LEGENDA
 - LINHA DE LUMINARIAS DE LED
 - LUMINARIAS TELA SOLUVIDOR
 - BARRA DESEMPENHISTAS

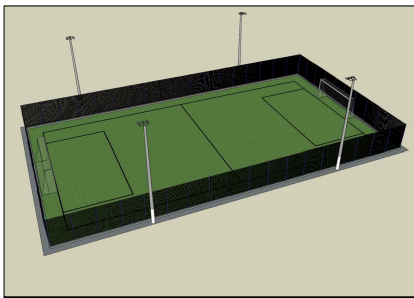


IMAGEM 3D


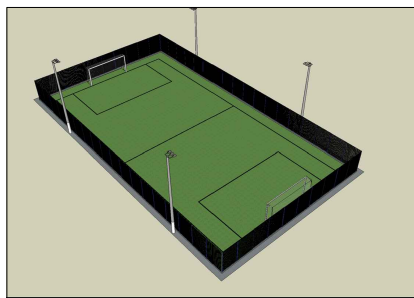


IMAGEM 3D


PROJETO BÁSICO		02/05
LAYOUT E IMAGENS 3D		
OBJETO: CONSTRUÇÃO DE UM CAMPO SOCIETY (FUT-7)		
LOCAL: MUNICÍPIO DE ÁLBARO DE CARVALHO		
ENDEREÇO: RUA ANTONIO CARES- SISTEMA DE LAZER		
Matrícula / Inscrição:	Disciplina: Imagem 3D/3D	SITUAÇÃO: INDICADA
Autor: ANJANA CRISTINA DE SOUZA BORGES-GERENTE		Responsável: ADILSON DE OLIVEIRA LOPES PROFESSOR EQUIPE DE PROJETO DE CONSTRUÇÃO
ANJANA C. SOUZA BORGES ARQUITETA-CPA		ADILSON DE OLIVEIRA LOPES PROFESSOR EQUIPE DE PROJETO DE CONSTRUÇÃO-CPA
DATA: 21/05/2023		DATA ÚLTIMA REVISÃO: 2023/07
APROVAÇÕES		



SGRICAP2023109472DM

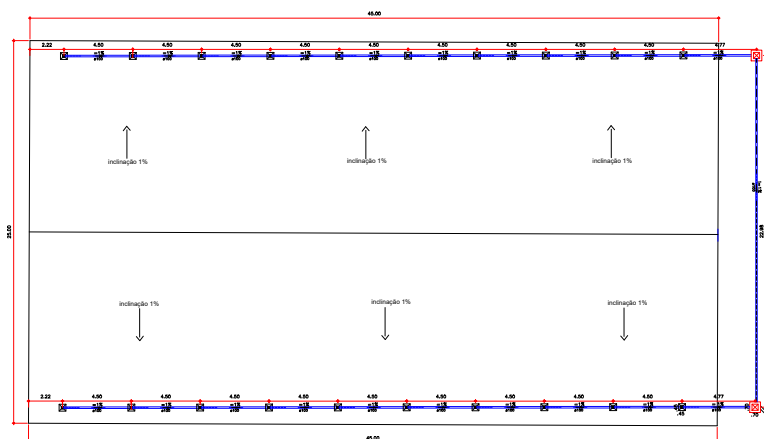

PLANTA DRENAGEM
ESCALA 1:100


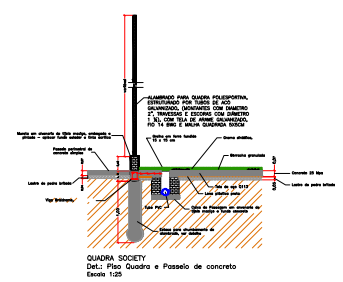


QUADRA SOCIETY
Det.: Piso Quadro e Passeio de concreto
Escala 1:25

LEGENDA


QUADRO DE LEGENDAS E QUANTIDADES

LEGENDA E LEGENDAS	QUANTIDADE
1.000	1.000
1.000	1.000
1.000	1.000

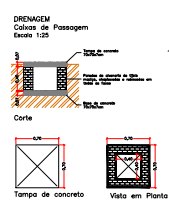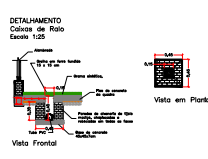

PROJETO BÁSICO DRENAGEM		03/05
CONSTRUÇÃO DE UM CAMPO SOCIETY (FUT-7)		
MUNICÍPIO DE ALVARO DE CARVALHO		
RUA ANTONIO CARES- SISTEMA DE LAZER		
INDICADA		
APROVAÇÕES		



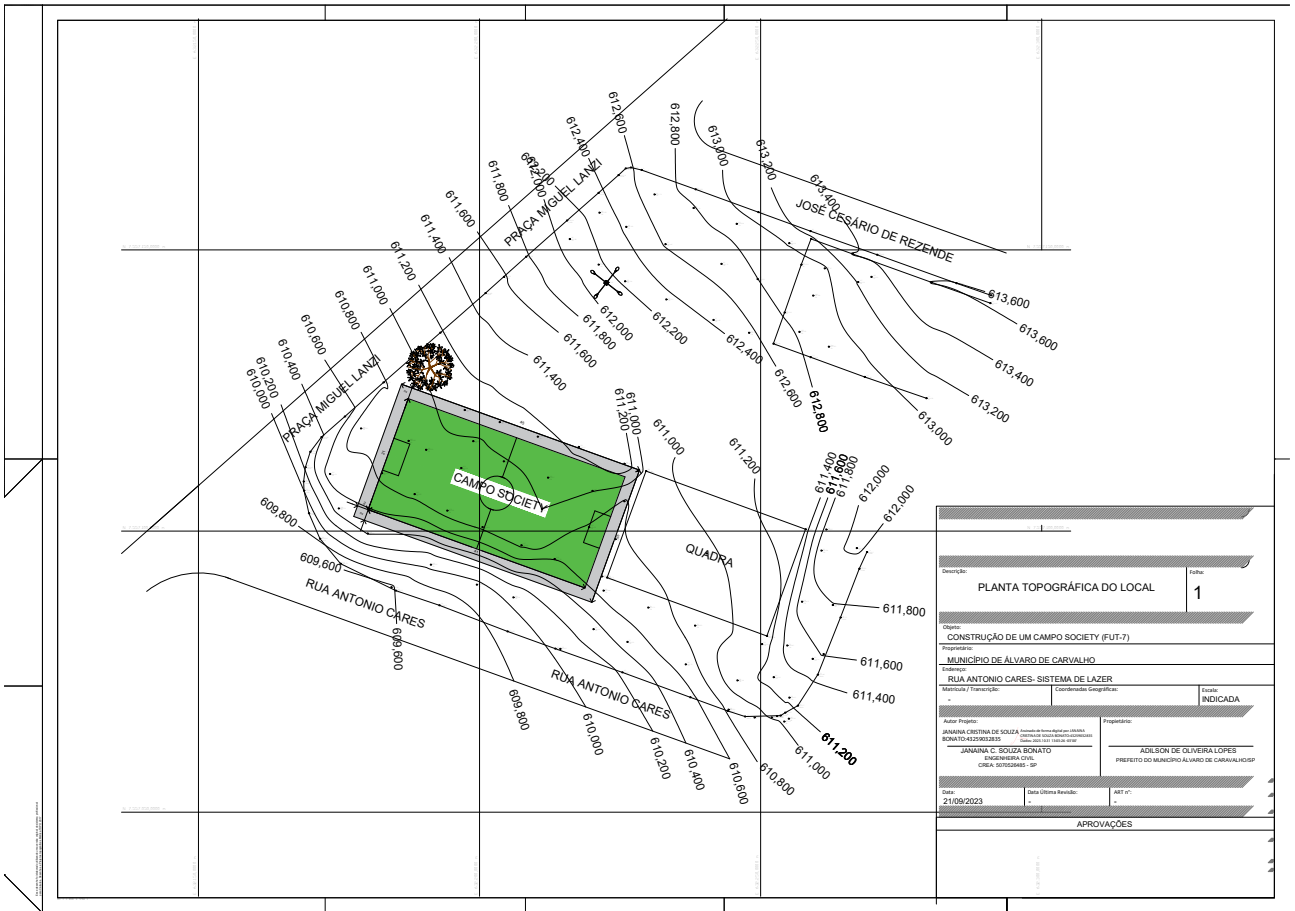

Descrição: PLANTA TOPOGRÁFICA DO LOCAL		Folha: 1
Objeto: CONSTRUÇÃO DE UM CAMPO SOCIETY (FUT-7)		
Proprietário: MUNICÍPIO DE ÁLVARO DE CARVALHO		
Endereço: RUA ANTONIO CARES- SISTEMA DE LAZER		
Matricula / Transcrição:	Coordenadas Geográficas:	Situação: INDICADA
Autor Projeto: ANAÍNE CRISTINA DE SOUZA RUA ANTONIO CARES, 100 - JARDIM SÃO CARLOS - SÃO CARLOS - SP	Proprietário: ADILSON DE OLIVEIRA LOPES PREFEITO DO MUNICÍPIO ALVARO DE CARVALHO/SP	
Data: 21/08/2023	Data Última Revisão:	Ass. nº:
APROVAÇÕES		



Autenticado com senha por: ADILSON DE OLIVEIRA LOPES - 07/11/2023 às 15:47:58
 Documento N°: 2267976A2737641 - consulta é autenticada em:
<https://demandas.spsempapel.sp.gov.br/demandas/documento/2267976A2737641>



SGRICAP2023109472DM