

PROJETO COMPLETO
LOCAÇÃO CALÇADAS

1/2

ASSUNTO:
CALÇADAS ACESSÍVEIS

MUNICÍPIO:
ÁLVARO DE CARVALHO/SP

LOCAL:
AVENIDA SANTA CECÍLIA - RUA ENIO SACCO - RUA JOAQUIM BRONZE MENDES - RUA IDUL ZANCOPE SIMÕES

ÁREAS


AVENIDA SANTA CECÍLIA - LADO 1	462,00 m²
AVENIDA SANTA CECÍLIA - LADO 2	464,00 m²
RUA JOAQUIM BRONZE MENDES	52,80 m²
AVENIDA SANTA CECÍLIA/FRENTE ESCOLA	378,00 m²
RUA ENIO SACCO	81,25 m²
RUA IDUL ZANCOPE SIMÕES	48,00 m²
TOTAL:	1.498,05 m²

PREFEITO MUNICIPAL
ADILSON DE OLIVEIRA LOPES
CPF 096.165.538-01


**Assinado de forma digital por
JANAINA CRISTINA DE SOUZA
BONATO:43259032835**

RESPONSÁVEL TÉCNICO
JANAINA CRISTINA DE SOUZA BONATO
CREA/SP 5070526485

APROVAÇÃO

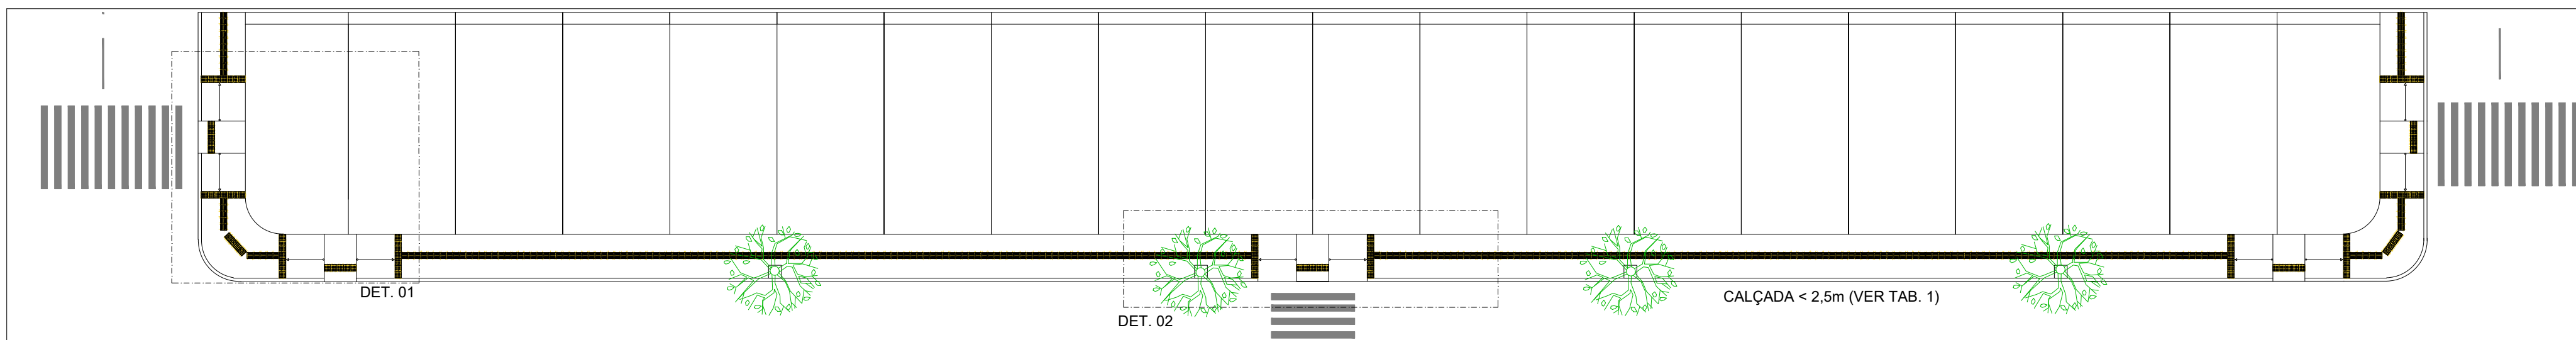

IMPLANTAÇÃO GENÉRICA - CALÇADAS < 2,5m (VER TAB. 1)
E=1:200
**ver notas 5,6 e 7

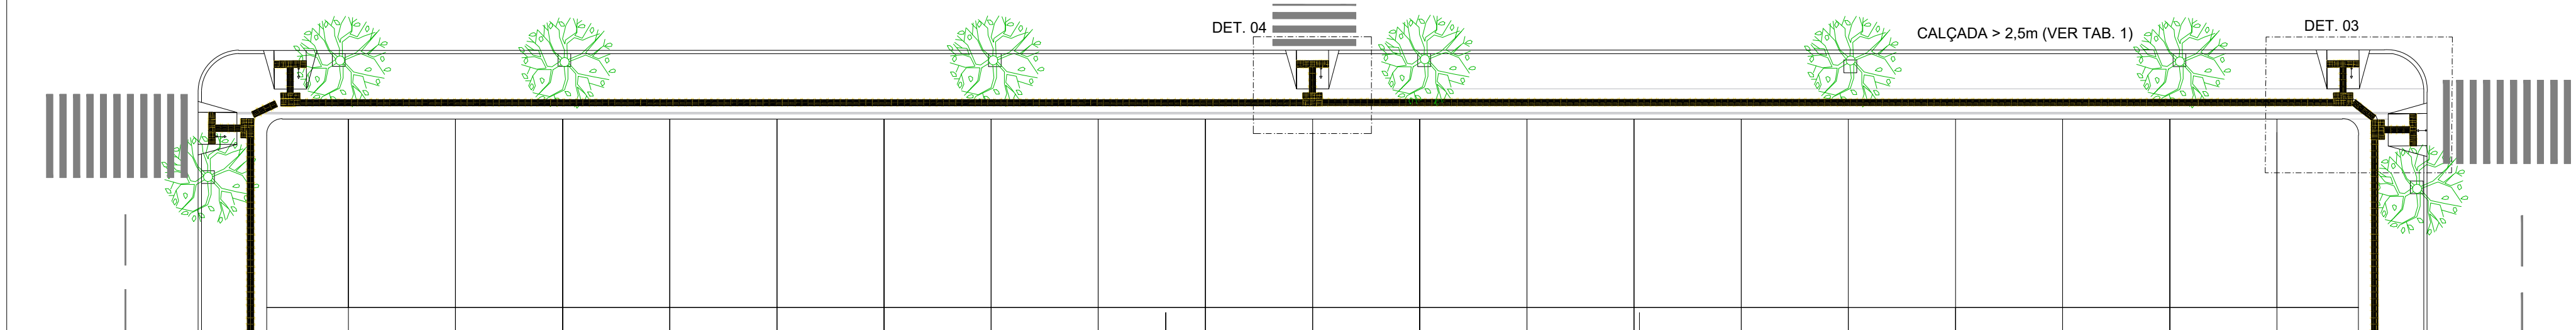


IMPLANTAÇÃO GENÉRICA - CALÇADAS > 2,5m (VER TAB. 1)
E=1:200
**ver notas 5,6 e 7

- NOTAS:**
- 1 - PARA DEFINIÇÃO DE TIPO DE GUIA REBAIXADA, VERIFICAR DESEMPENHO DO MEIO-FIO E LARGURA DAS CALÇADAS CONFORME TABELA 1.
 - 2 - ONDE HOUVER OBSTÁCULOS (POSTES, LÂMPADAS, ETC.) PREVER REALIZAÇÃO COM PISO POGISTAL, CONFORME ABNT NBR 15037/12.
 - 3 - A INCLINAÇÃO DAS CALÇADAS NO SENTIDO TRANSVERSAL DEVE TER NO MÁXIMO 3%, CONFORME NBR 9050.
 - 4 - AS CALÇADAS DEVEM SER EXECUTADAS PEL PREFEITURA DE ACORDO COM AS CONDIÇÕES LOCAIS.
 - 5 - AS CALÇADAS DA AVENIDA SANTA CECÍLIA ADOTAR MODELO >2,5, POIS A MESMA TEM LARGURA IGUAL A 2,80m. ALURA DO MEIO FIO 12 cm. LOGO O COMPRIMENTO DA RAMPAS SERÁ DE 14 m.
 - 6 - AS CALÇADAS DA RUA JOAQUIM BRONZE MENDES ADOTAR MODELO <2,5, POIS A MESMA TEM LARGURA IGUAL A 1,6m. ALURA DO MEIO FIO 12 cm. LOGO O COMPRIMENTO DA RAMPAS SERÁ DE 14 m.
 - 7 - AS CALÇADAS DA RUA ENIO SACCO ADOTAR MODELO <2,5, POIS A MESMA TEM LARGURA IGUAL A 1,20m. ALURA DO MEIO FIO 10 CM. LOGO O COMPRIMENTO DA RAMPAS SERÁ DE 1,20 m. PARA COMPRIMENTO DA CALÇADA VER FOLHA 1.


TABELA 1
GARANTIA DE COMPRIMENTO DE RAMPAS COM RELAÇÃO A ALTURA DO MEIO-FIO

ALTURA DO MEIO FIO	COMPRIMENTO DA RAMPAS
8	96
10	120
12	144
14	168
15	180
16	192
20	240


Para saber o comprimento correto, multiplique a altura do meio fio por 12

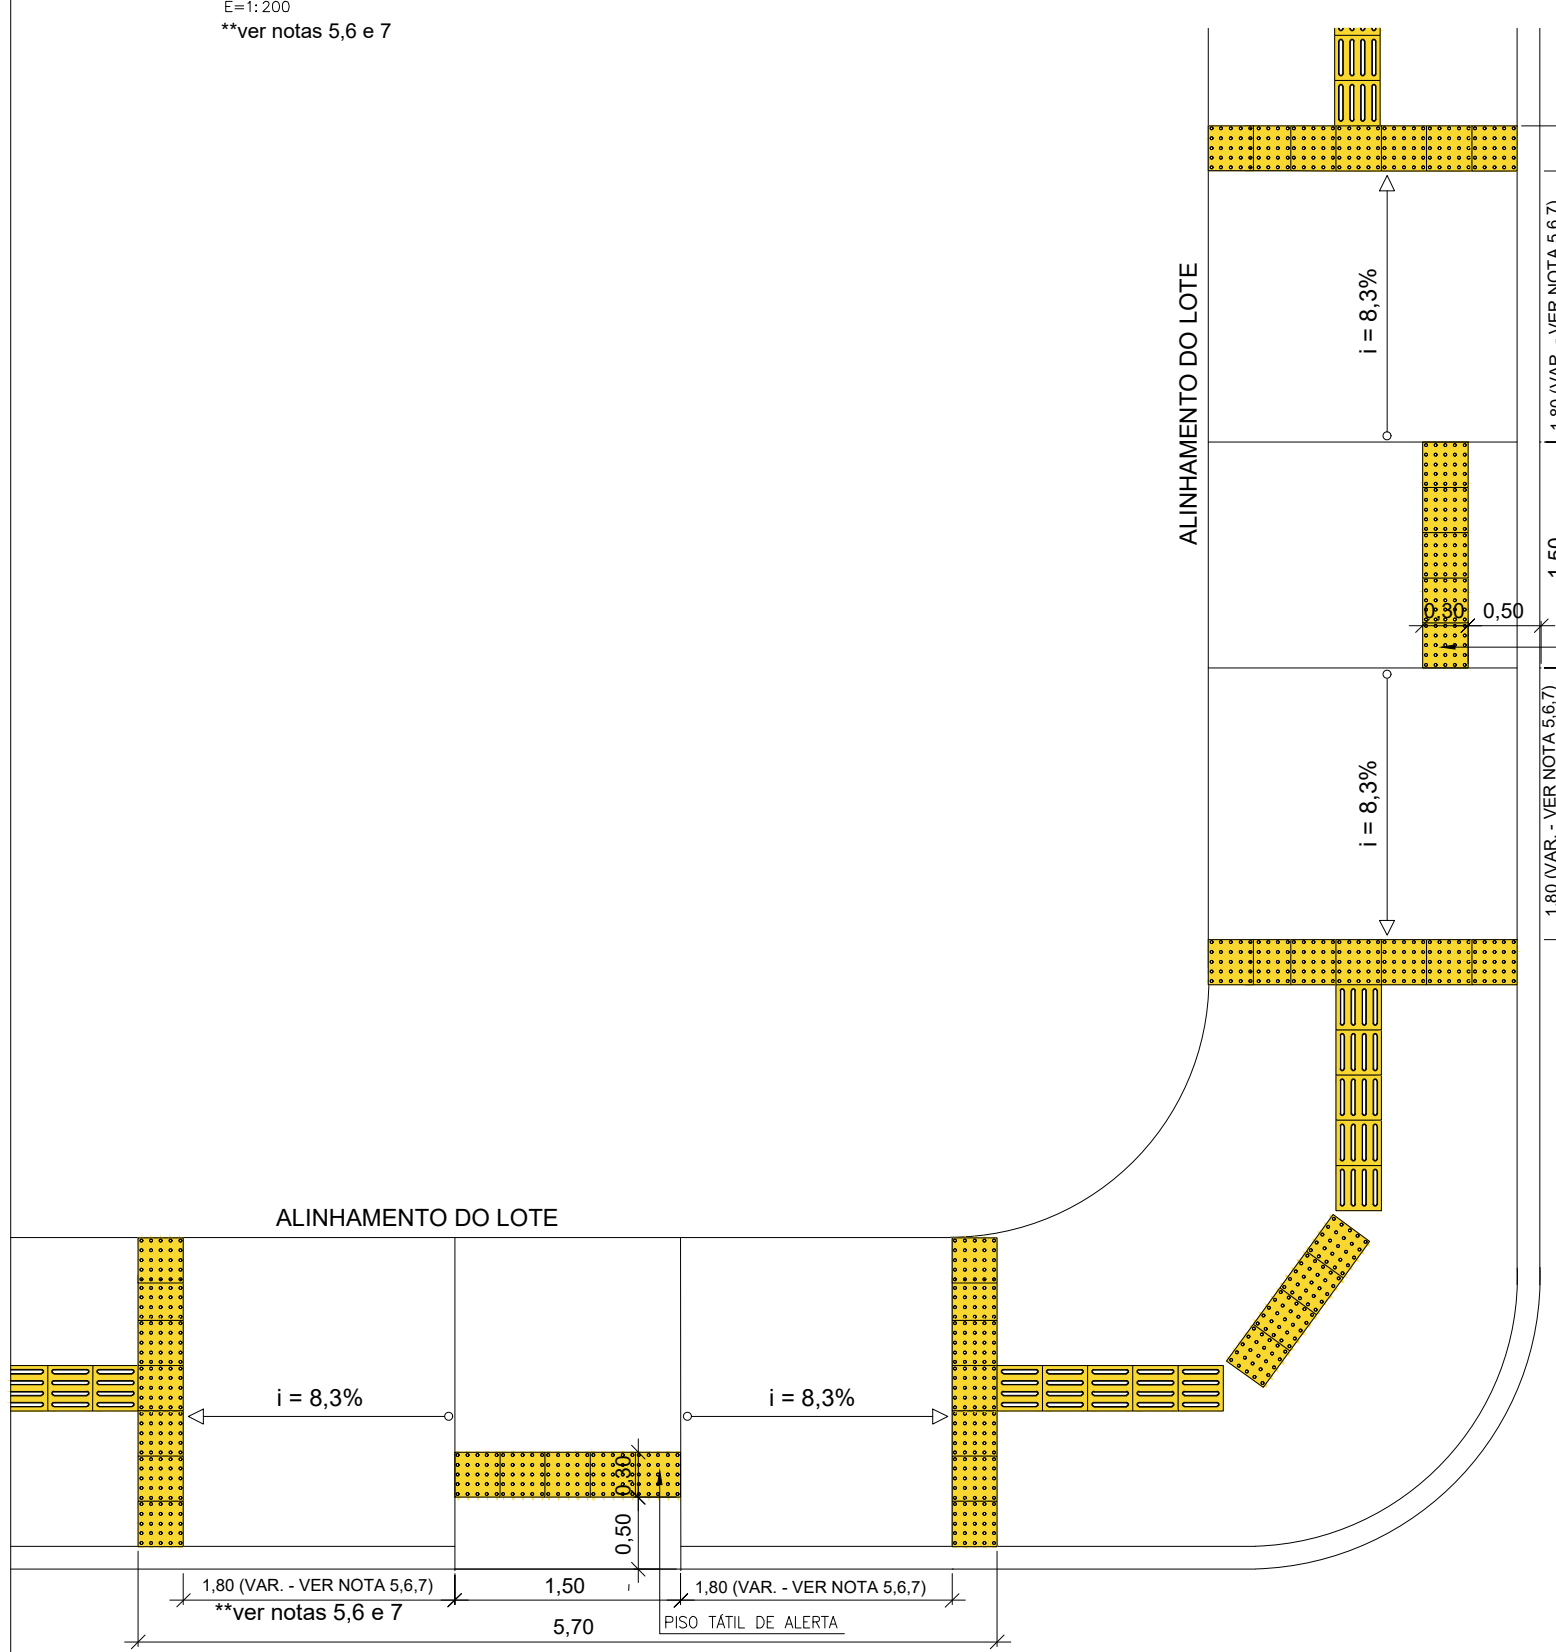


DETALHE 01 - RAMPAS ACESSÍVEL ESQUINA
CALÇADAS COM LARGURA INFERIOR A 2,5m (VER TAB. 1)
E=1:50
**ver notas 5,6 e 7

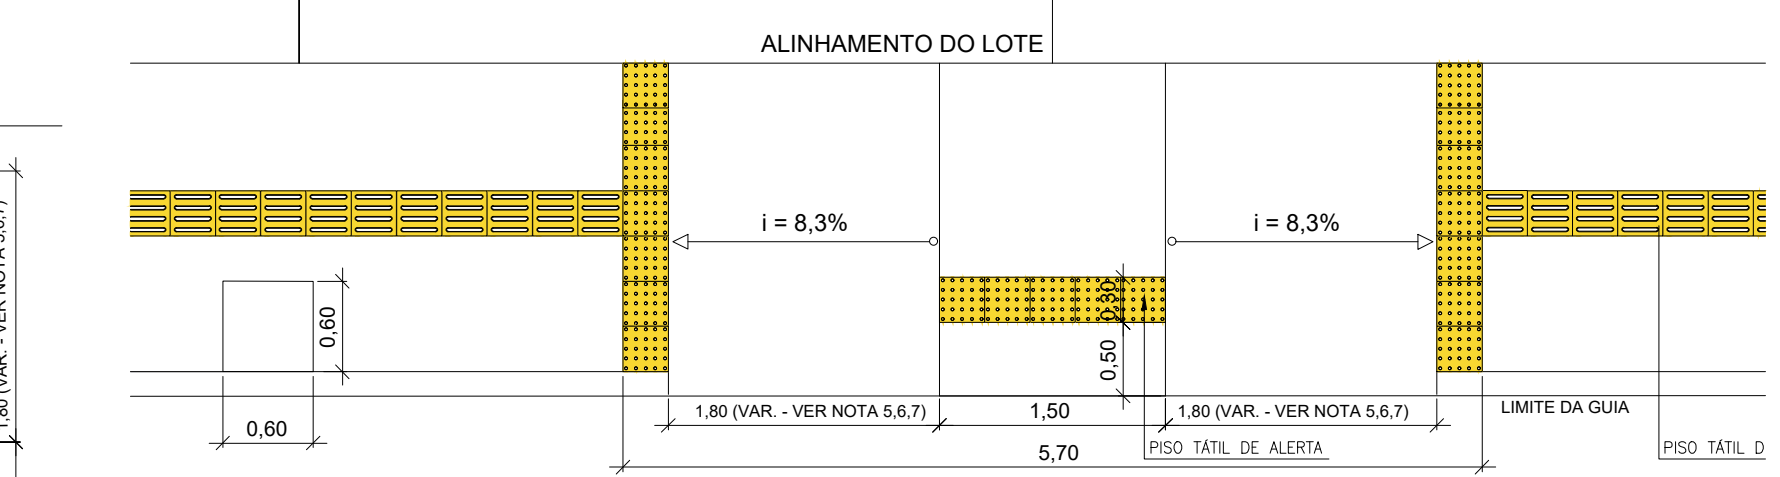




DETALHE 02 - RAMPAS ACESSÍVEL CENTRAL
CALÇADAS COM LARGURA INFERIOR A 2,5m (VER TAB. 1)
E=1:50
**ver notas 5,6 e 7

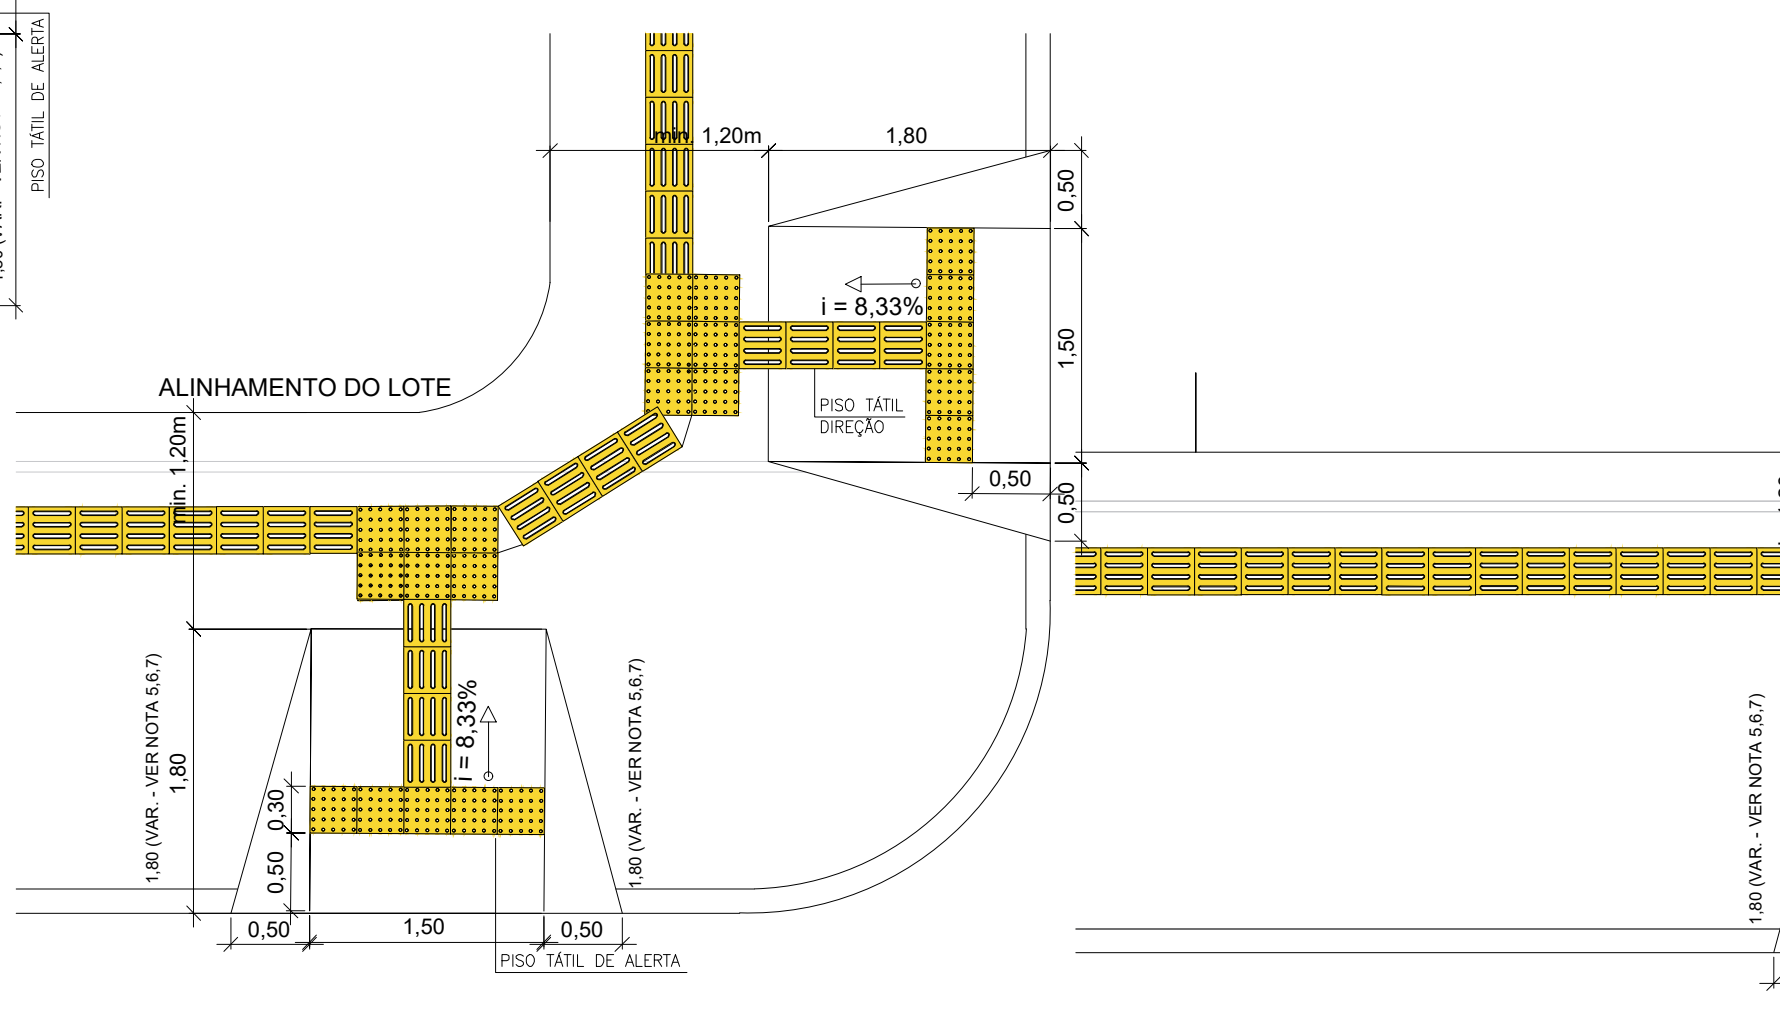

DETALHE 03 - RAMPAS ACESSÍVEL ESQUINA
CALÇADAS COM LARGURA SUPERIOR A 2,5m (VER TAB. 1)
E=1:50
**ver notas 5,6 e 7

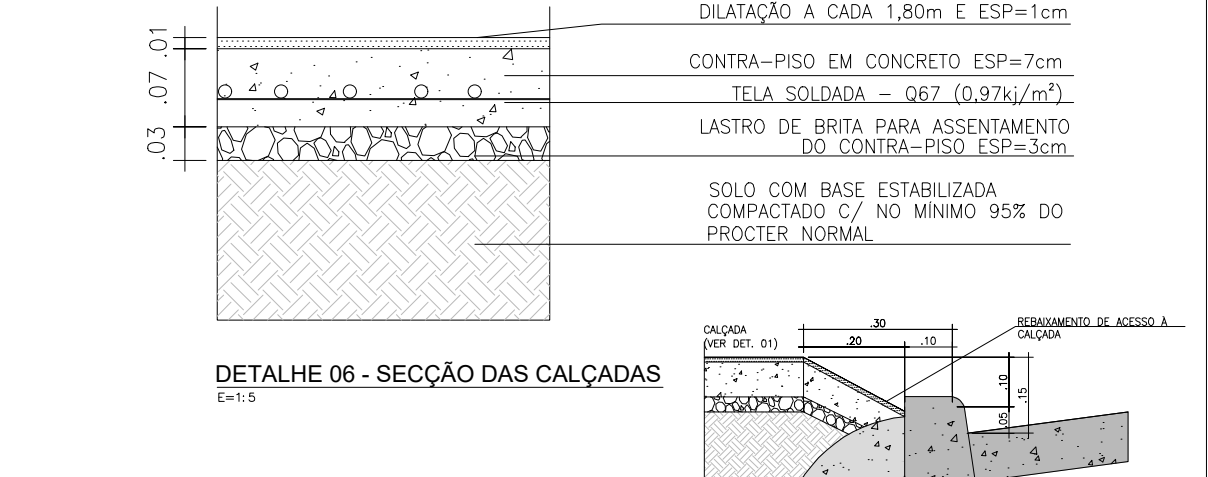

DETALHE 04 - RAMPAS ACESSÍVEL CENTRAL
CALÇADAS COM LARGURA SUPERIOR A 2,5m (VER TAB. 1)
E=1:50
**ver notas 5,6 e 7

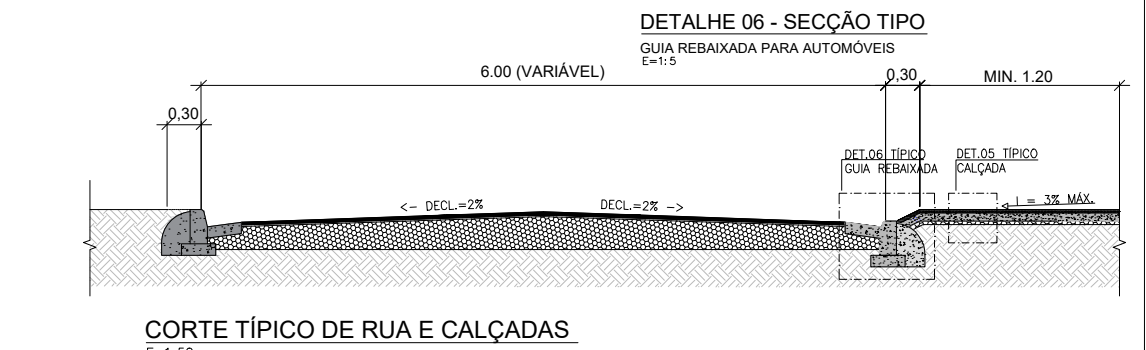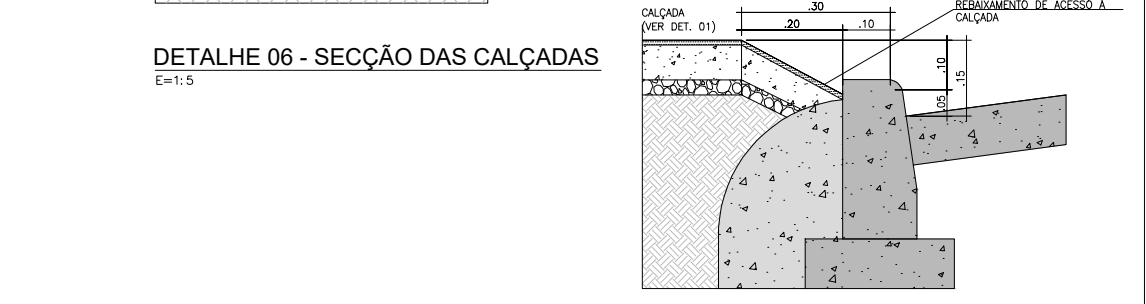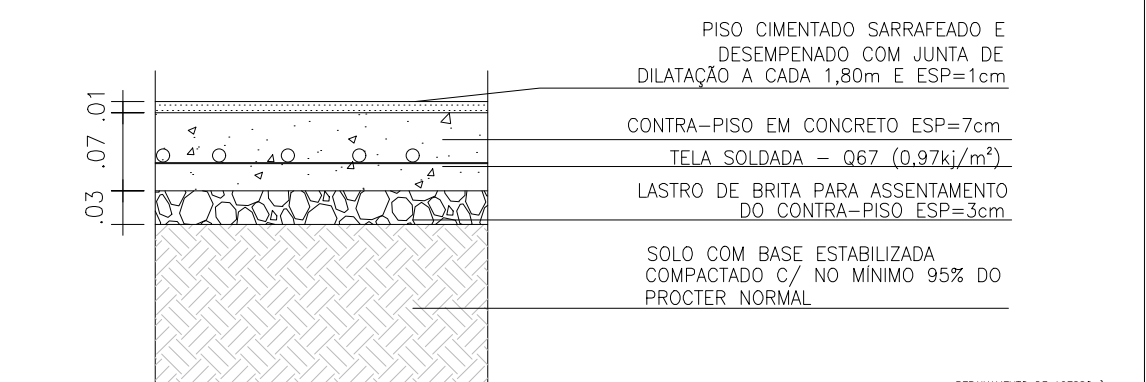

PROJETO COMPLETO
CORTE- DETALHES- IMPLANTAÇÃO GENÉRICA

2/2

ASSUNTO:
CALÇADAS ACESSÍVEIS

MUNICÍPIO:
ÁLVARO DE CARVALHO/SP

LOCAL:
AVENIDA SANTA CECÍLIA - RUA ENIO SACCO - RUA JOAQUIM BRONZE MENDES - RUA IDUL ZANCOPE SIMÕES

ÁREAS

AVENIDA SANTA CECÍLIA - LADO 1	462,00 m ²
AVENIDA SANTA CECÍLIA - LADO 2	464,00 m ²
RUA JOAQUIM BRONZE MENDES	52,80 m ²
AVENIDA SANTA CECÍLIA/FRENTE ESCOLA	378,00 m ²
RUA ENIO SACCO	81,25 m ²
RUA IDUL ZANCOPE SIMÕES	48,00 m ²
TOTAL:	1.498,05 m²

PREFEITO MUNICIPAL
ADILSON DE OLIVEIRA LOPES
CPF 096.165.538-01

Assinado de forma digital por
JANAINA CRISTINA DE SOUZA BONATO:43259032835

RESPONSÁVEL TÉCNICO
JANAINA CRISTINA DE SOUZA BONATO
CREA/SP 5070526485

APROVAÇÃO