




**VESTIBULAR - PLANTA DE COBERTURA**  
ESCALA 1:50

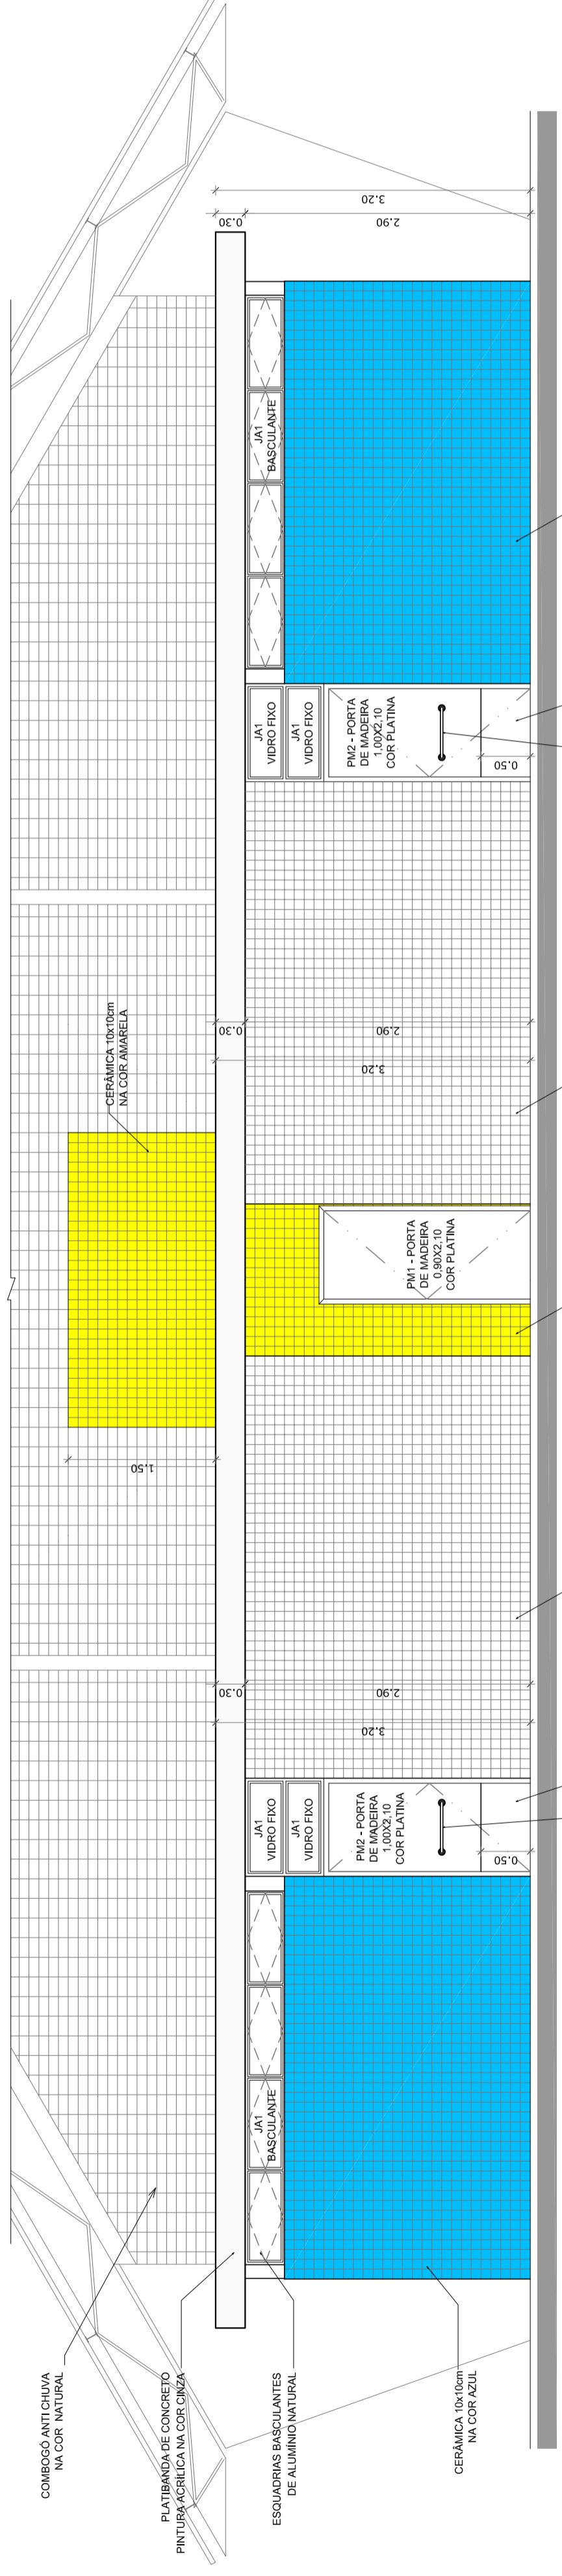


**VESTIBULAR - VISTA E - FACHADA FRONTAL**  
ESCALA 1:50

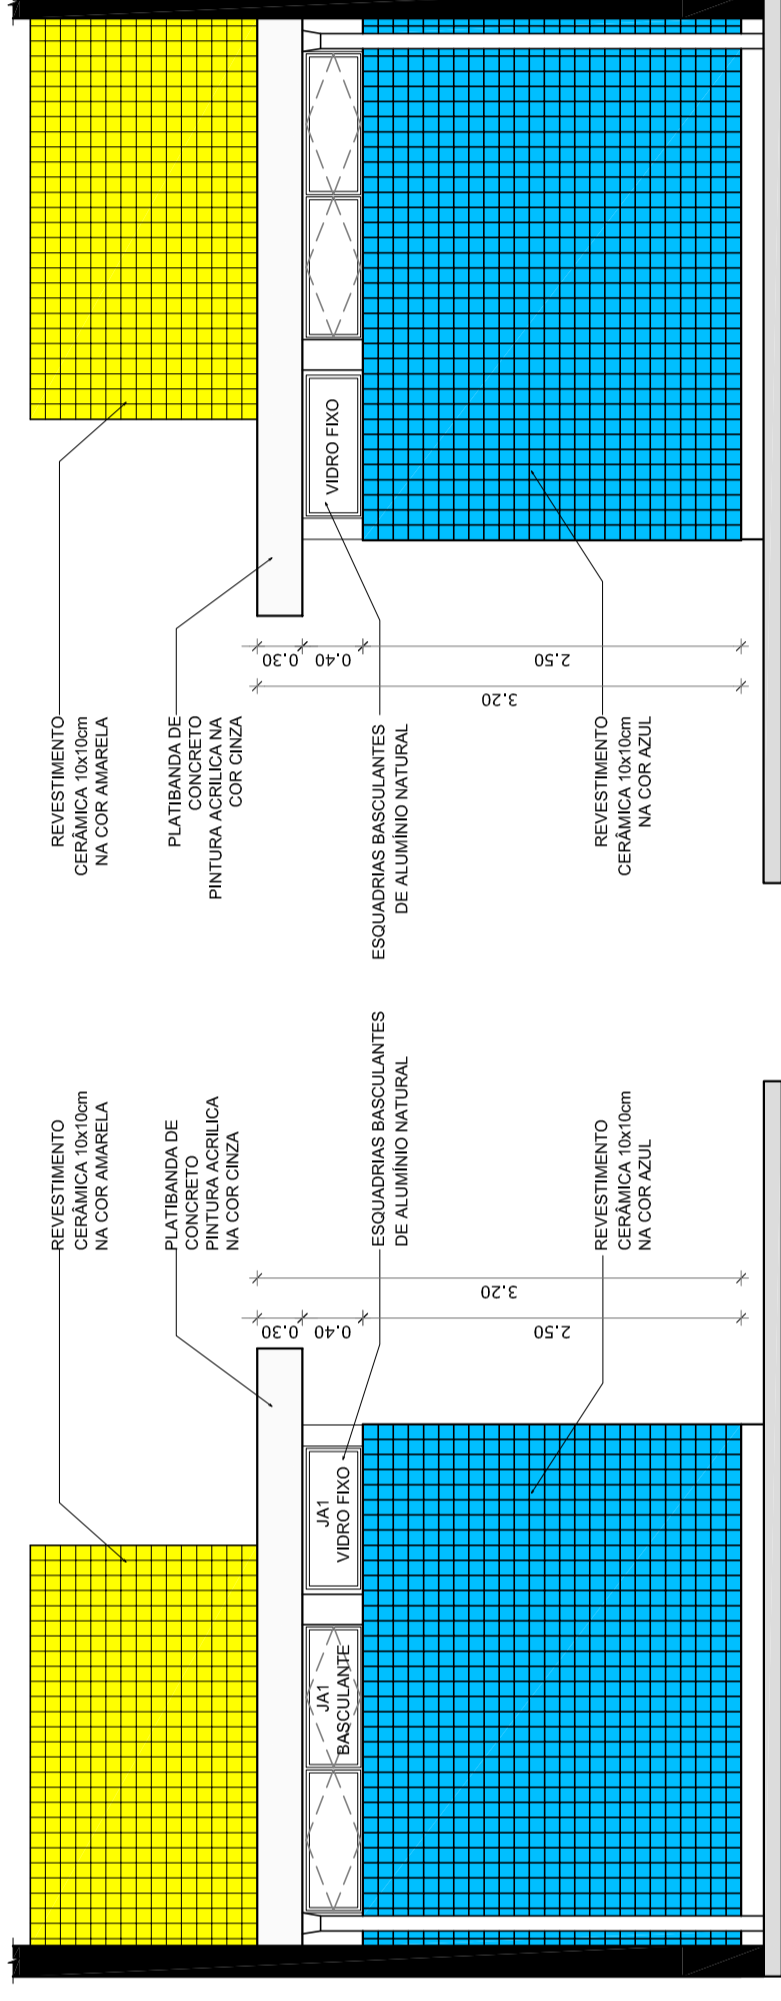


**VESTIBULAR - VISTA G - FACHADA LATERAL**  
ESCALA 1:50

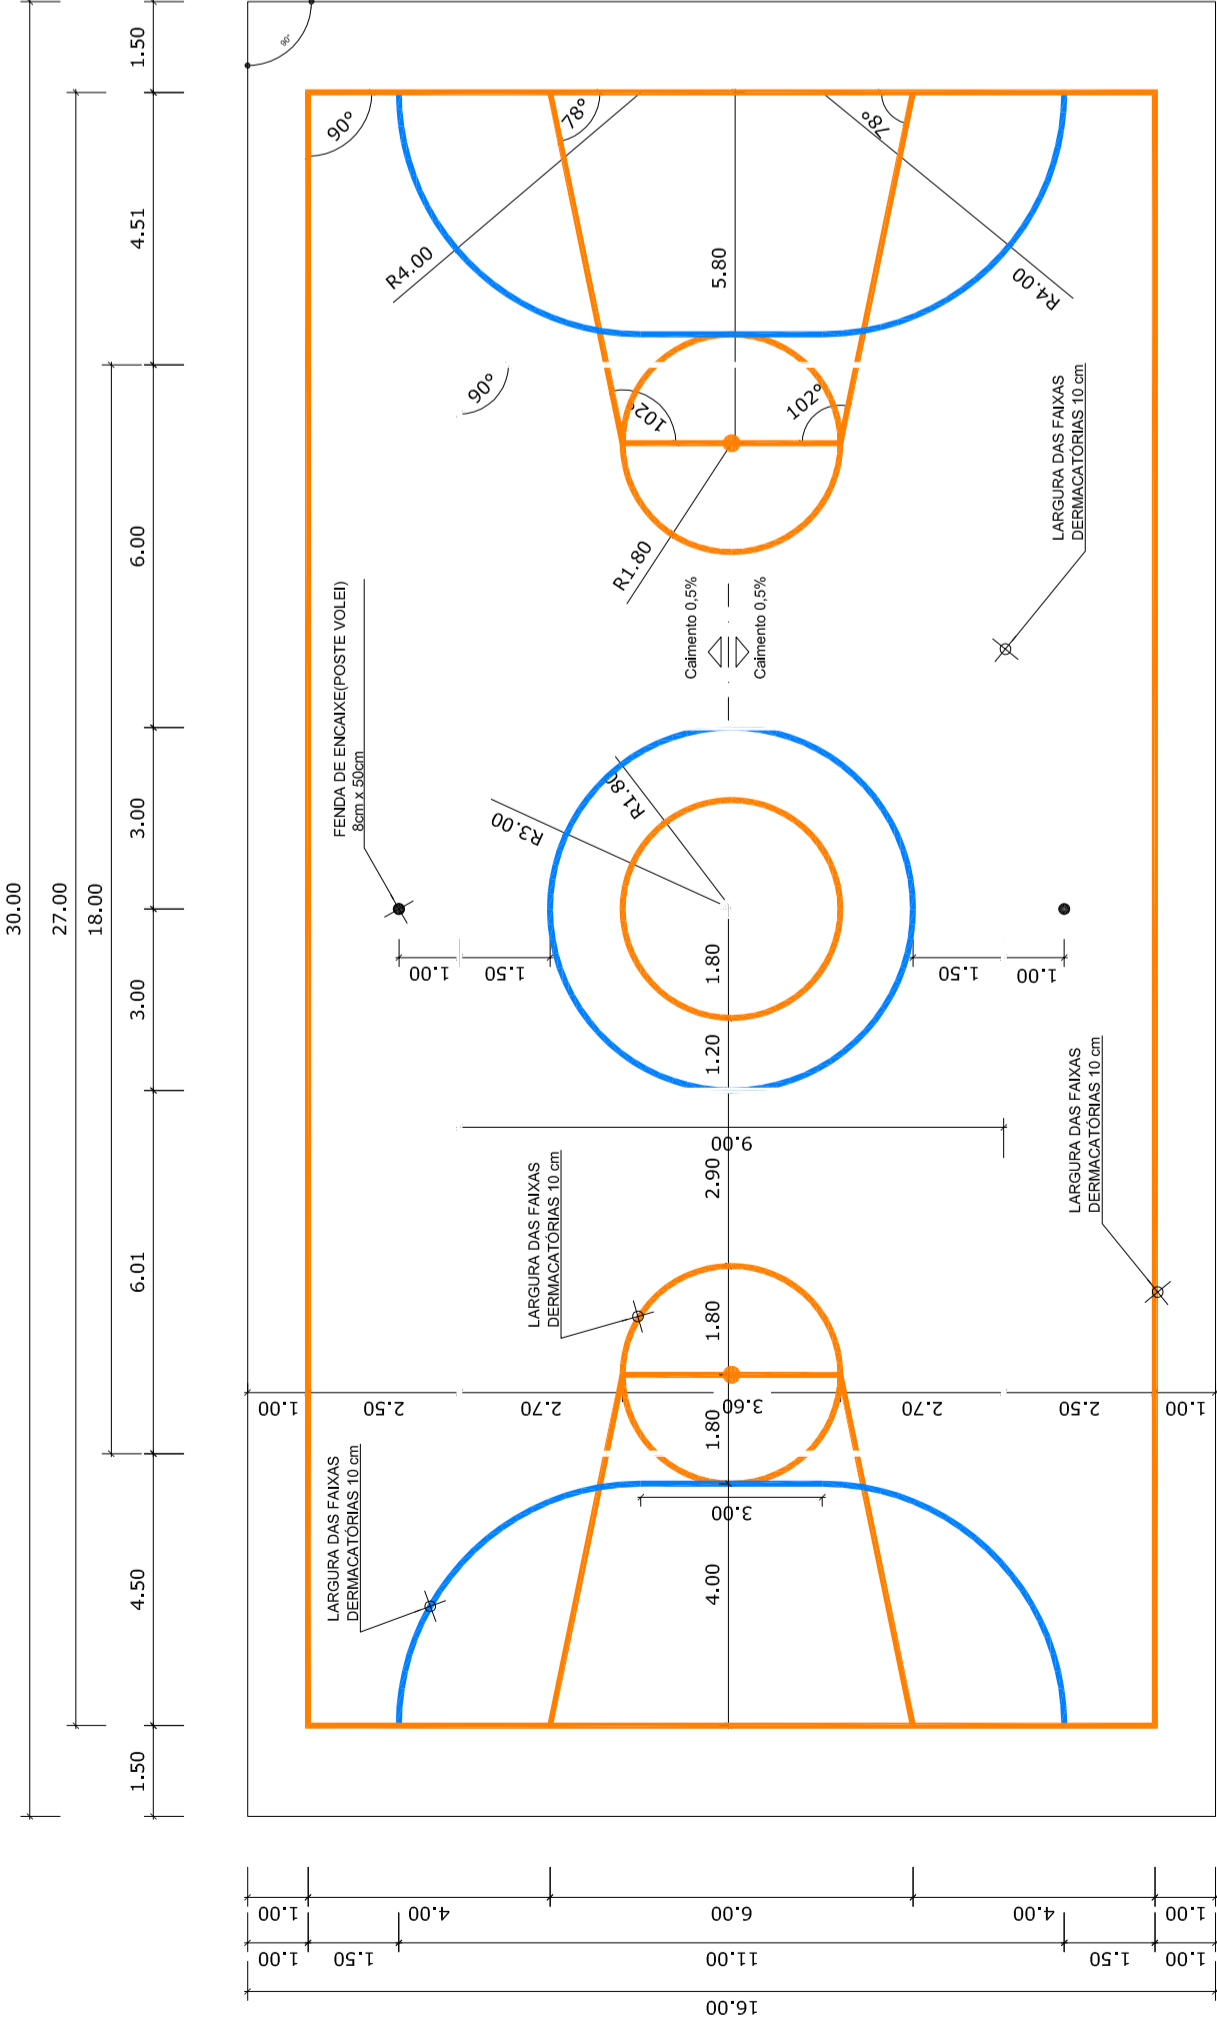

**PINTURA DO PISO DA QUADRA - FAIXAS**  
ESCALA 1:125

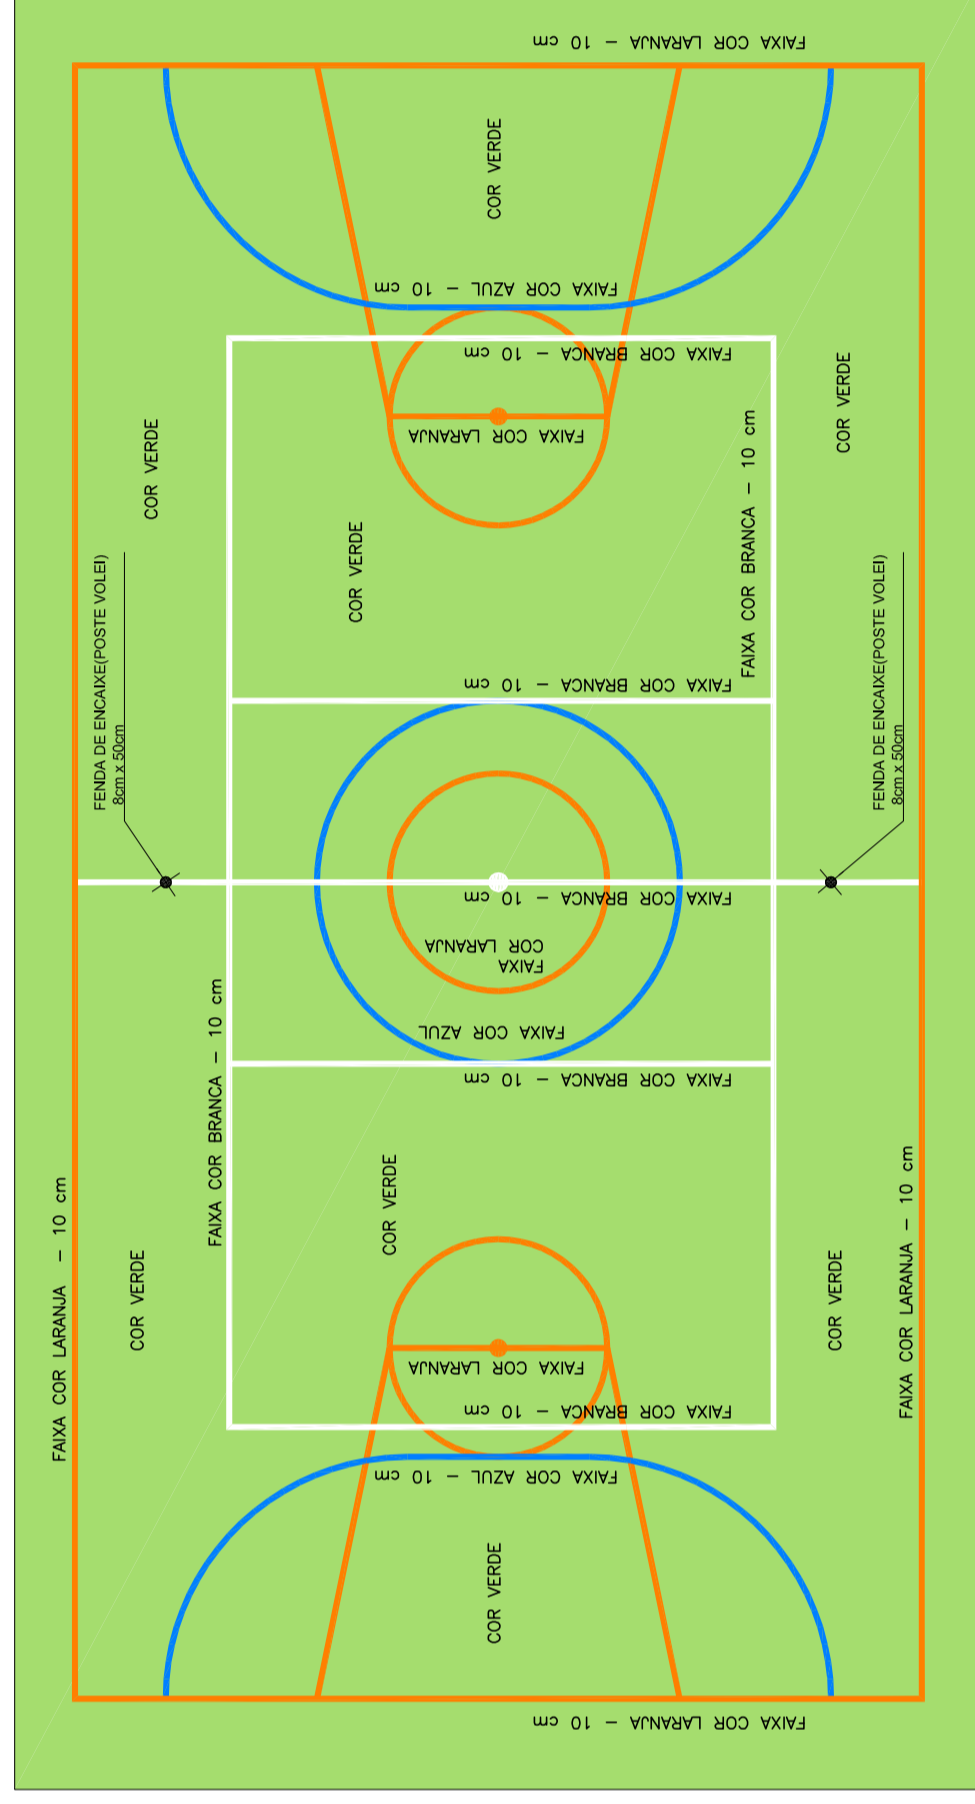

**VESTIBULAR - VISTA F - FACHADA LATERAL**  
ESCALA 1:50

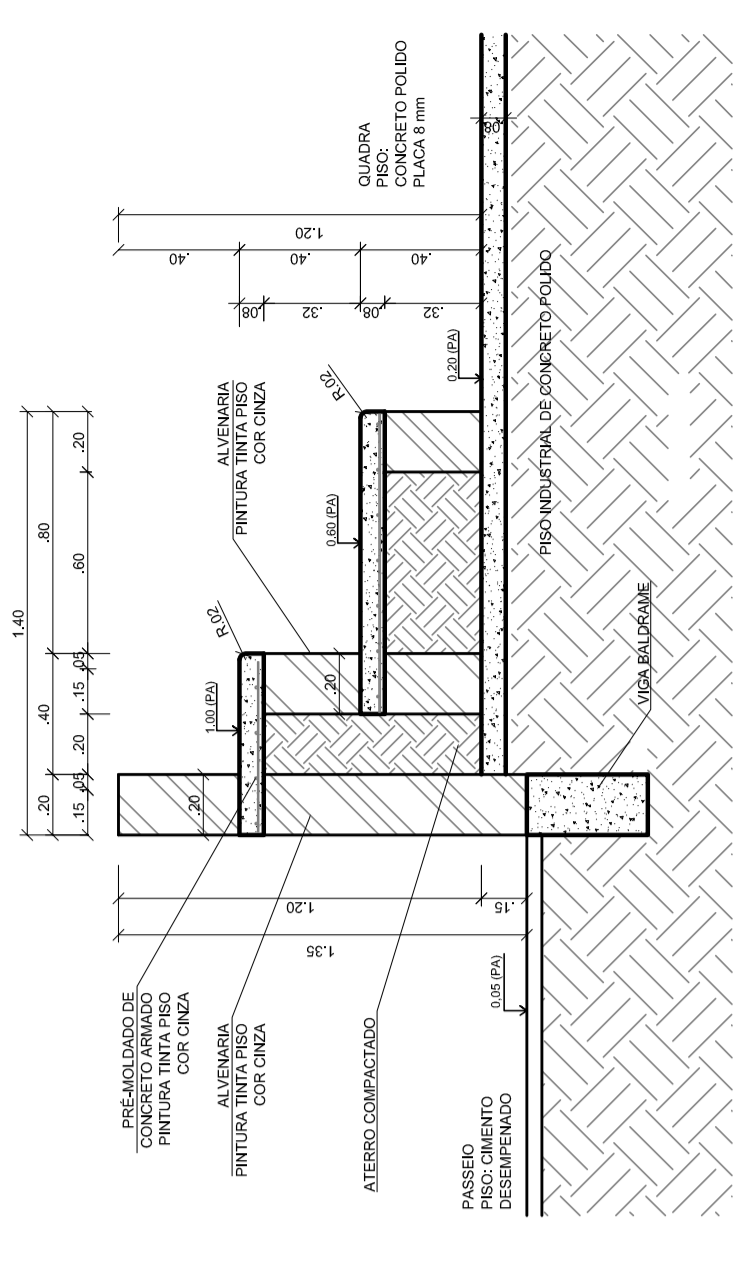

**DETALHE DA ARQUIBANCADA**  
ESCALA 1:25

GOVERNAMENTO FEDERAL  
**BRASIL**  
PAIS RICO E PAIS SEM POBREZA

Ministério da Educação  
**FAFE**  
Fundação Nacional de Desenvolvimento da Educação

## PROJETO PADRÃO - FNDE

---

MUNICÍPIO - UF: \_\_\_\_\_

PROPRIETÁRIO: \_\_\_\_\_

ENDEREÇO: \_\_\_\_\_

PROPRIETÁRIO: \_\_\_\_\_

RESP. TÉCNICO: \_\_\_\_\_

CREA: \_\_\_\_\_

DUFO: \_\_\_\_\_

CREA: \_\_\_\_\_

RA: \_\_\_\_\_

OBSERVAÇÕES: \_\_\_\_\_

---

**QUADRA COBERTA COM VESTIBÁRIO**  
PROJETO ARQUITETÔNICO

COORDENAÇÃO CGEST - Coordenação Geral de Infraestrutura Educacional	QUADRA COBERTA DETALHE PINTURA DO PISO VESTIBÁRIO: COBERTURA E FACHADAS
ESCALA INDICADA R.00 R.00 R.00 R.00	ESCALA INDICADA R.00 R.00 R.00 R.00
FORMATO A1 (841 X 594)	PRANCHA 04/05