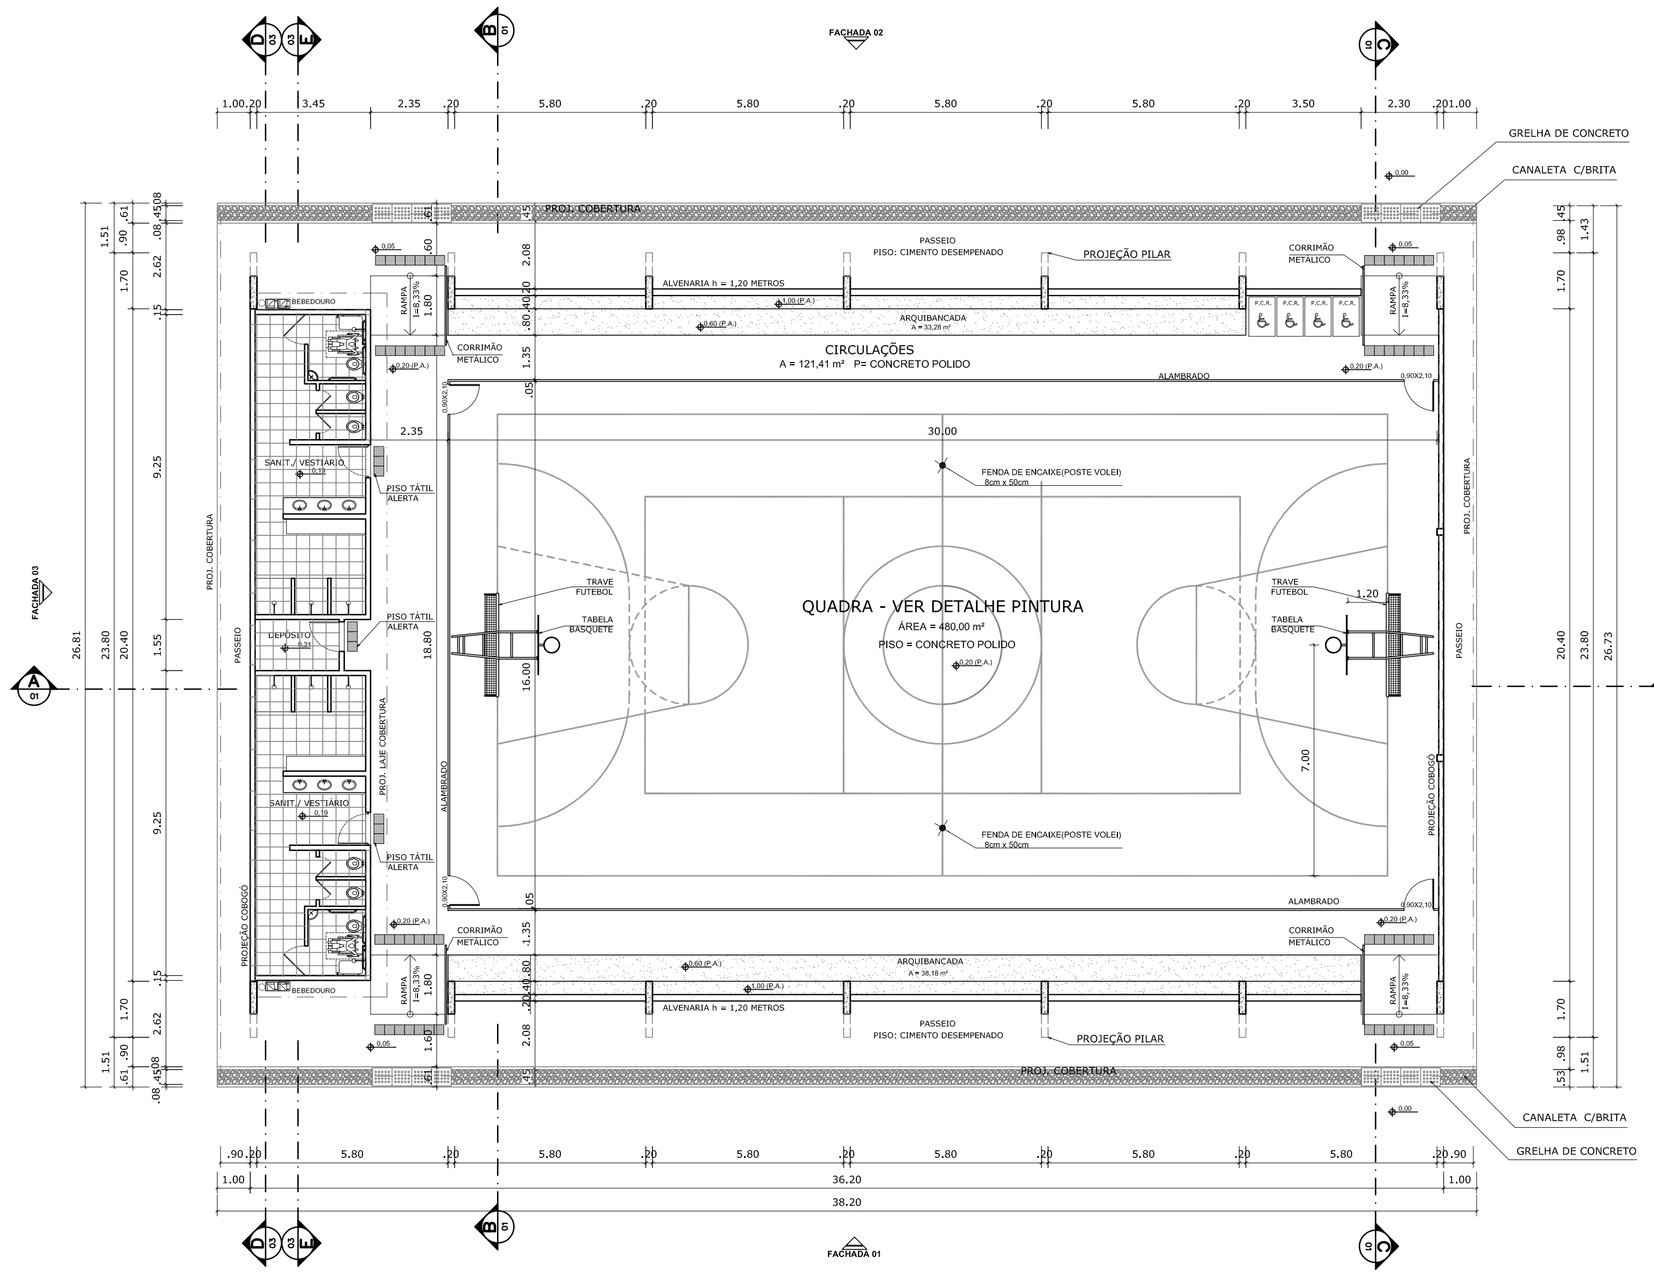

PLANTA BAIXA
ESCALA 1:125

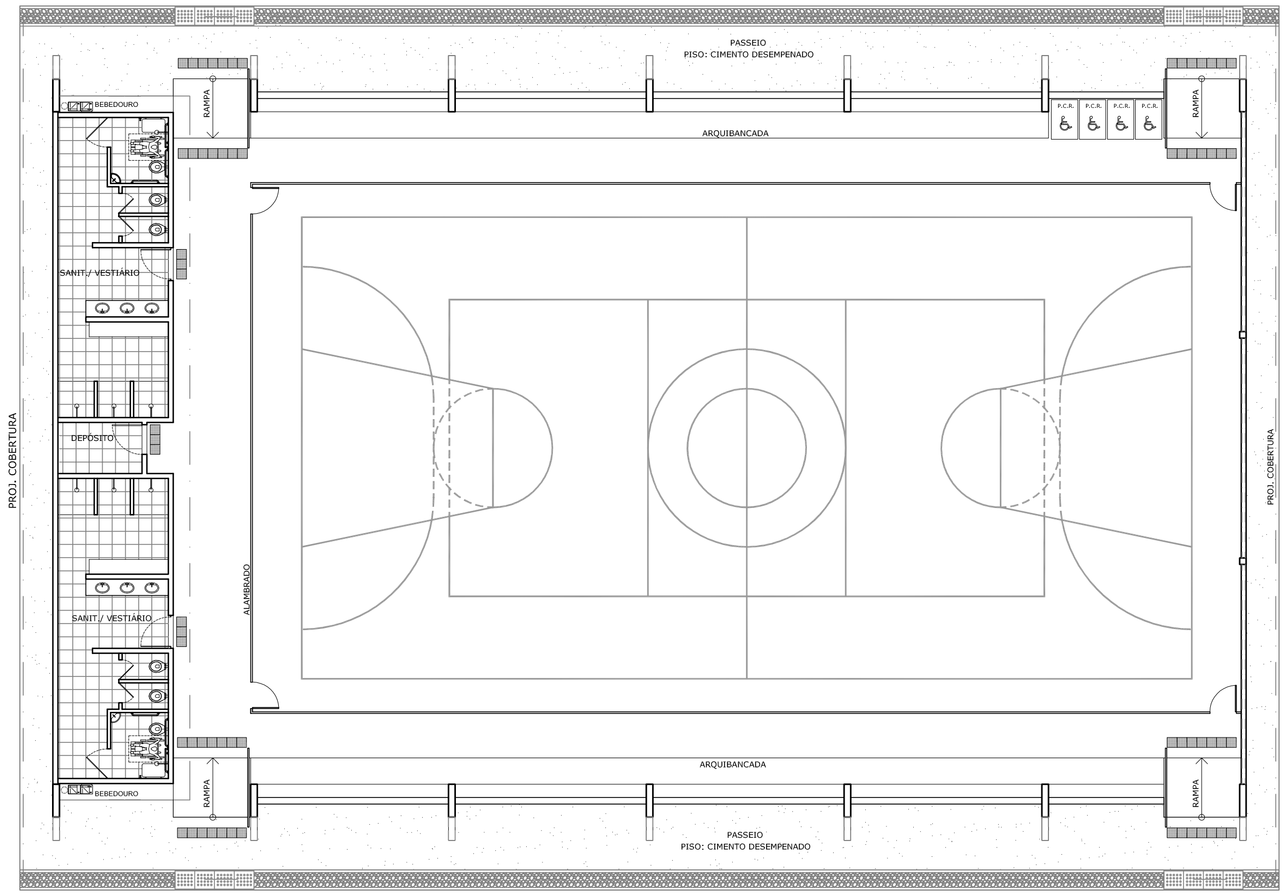

LAYOUT
ESCALA 1:125

QUADRO DE ÁREAS

ÁREA MÍNIMA DO TERRENO: 30 metros x 41 metros = 1.230,00 m²			
ÁREA COBERTURA:	980,40 m²	TAXA DE OCUPAÇÃO:	79,70 %
ÁREA CONSTRUÍDA:	785,00 m²	COEFICIENTE DE APROVEITAMENTO:	0,63

ÁREAS EDIFICAÇÕES	
BLOCO	ÁREAS
QUADRA POLIESPORTIVA	483,80 m²
ARQUIBANCADAS	71,46 m²
VESTIÁRIOS	74,27 m²
CIRCULAÇÕES	155,47 m²
TOTAL ÁREA	785,00 m²

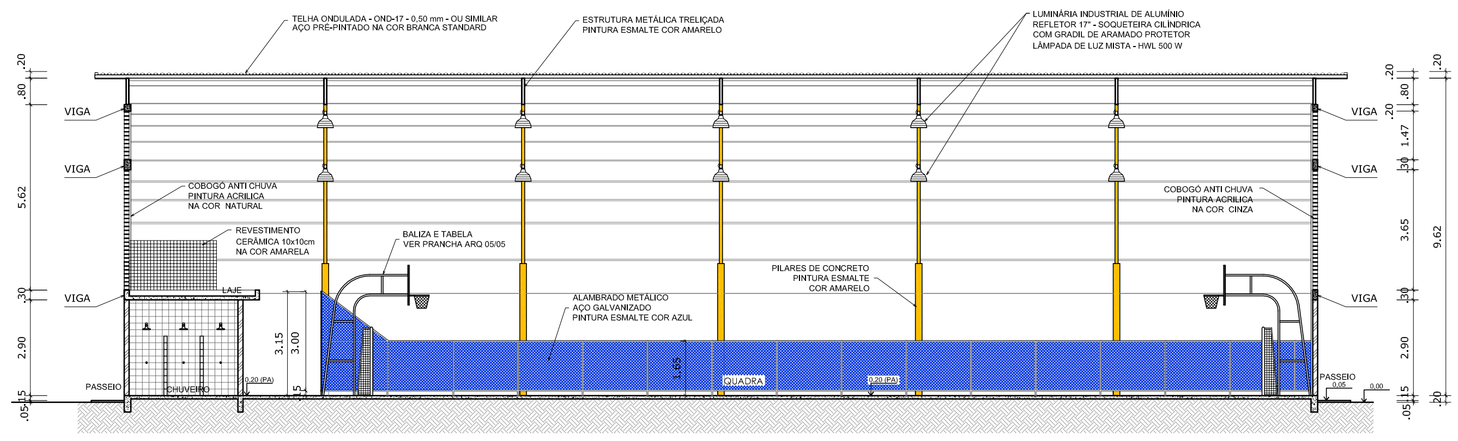

CORTE AA
ESCALA 1:125

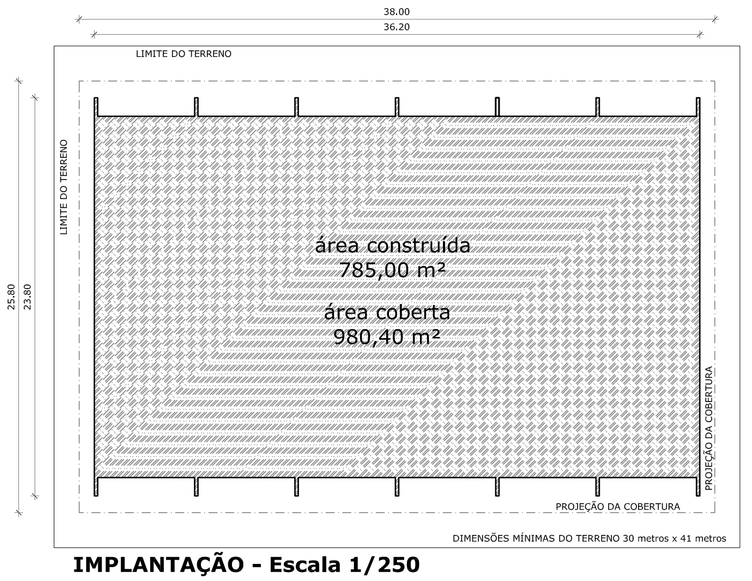

IMPLANTAÇÃO - Escala 1/250

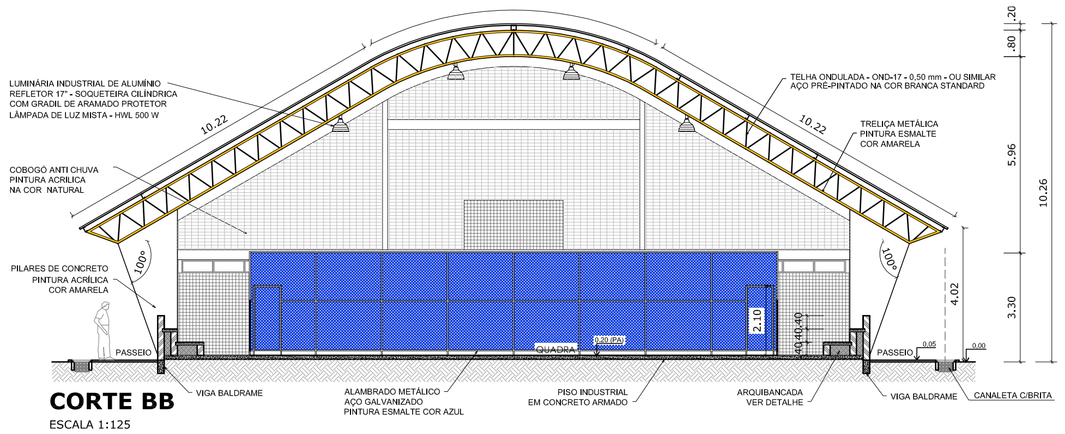

CORTE BB
ESCALA 1:125

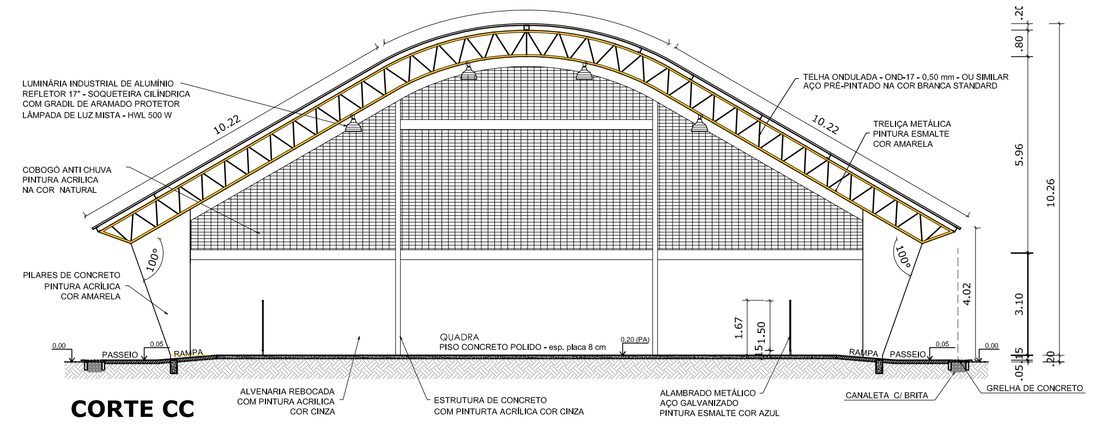

CORTE CC
ESCALA 1:125

GOVERNO FEDERAL
BRASIL PAÍS RICO É PAÍS SEM POBREZA
Ministério da Educação
FNDE Fundo Nacional de Desenvolvimento da Educação

PROJETO PADRÃO - FNDE

MUNICÍPIO – UF:

PROPRIETÁRIO:

ENDEREÇO:

PROPRIETÁRIO

RESP. TÉCNICO CREA

DLFO

CREA

RA

OBSERVAÇÕES:

QUADRA COBERTA COM VESTIÁRIO
PROJETO ARQUITETÔNICO

COORDENAÇÃO
CGEST - Coordenação Geral de Infraestrutura Educacional

QUADRA COBERTA
PLANTA BAIXA, LAYOUT, CORTES
E DETALHE ARQUIBANCADA

ARQ

FORMATO
A1 (841 X 594)

REVISÃO
R.00
R.00
R.00

ESCALA
INDICADA

DATA EMISSÃO
DEZEMBRO/2014

PRANCHA
01/05