V1
ESC 1:50

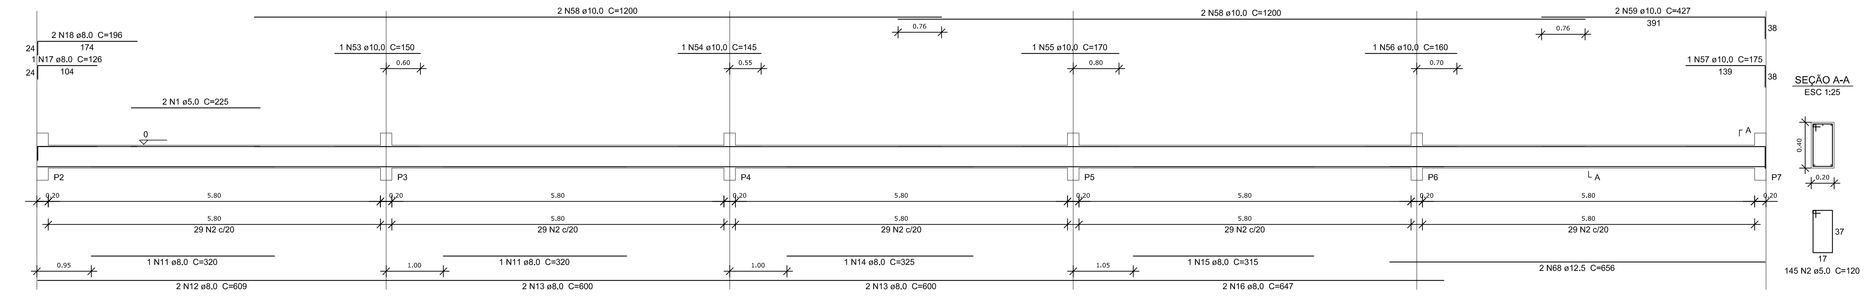

V2
ESC 1:50

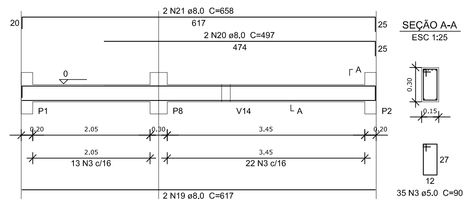

V3
ESC 1:50

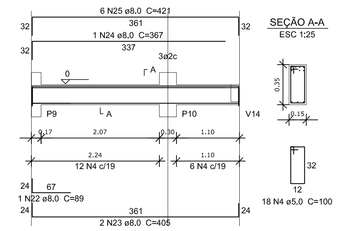

V10
ESC 1:50

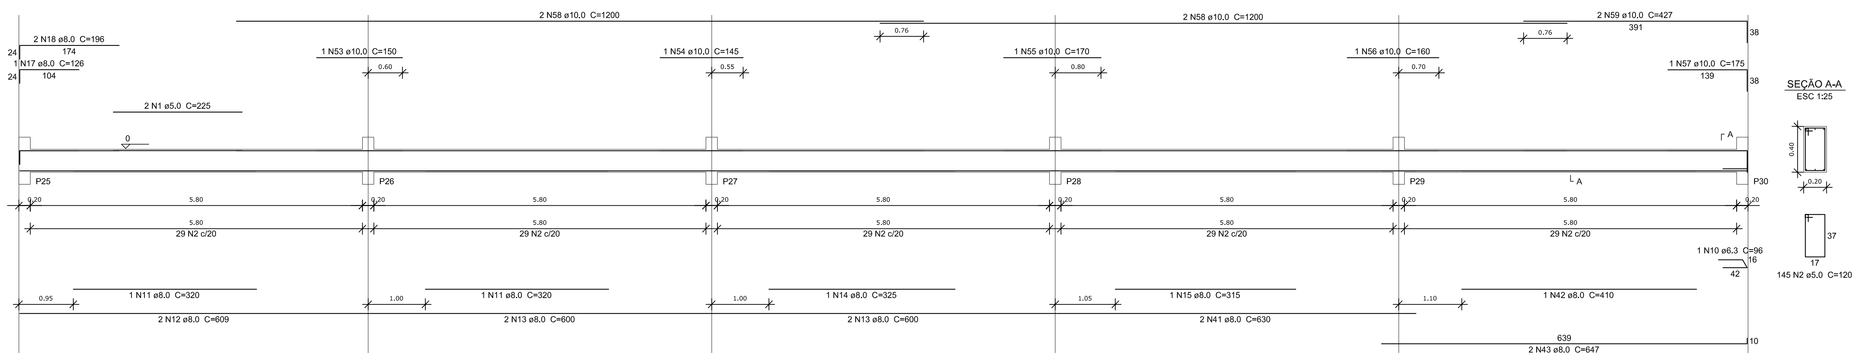

V4
ESC 1:50

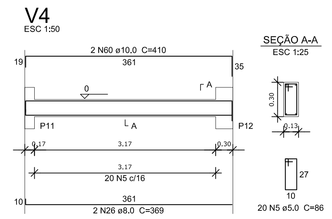

V5
ESC 1:50

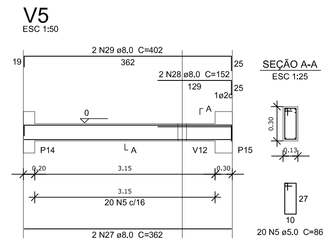

V11
ESC 1:50

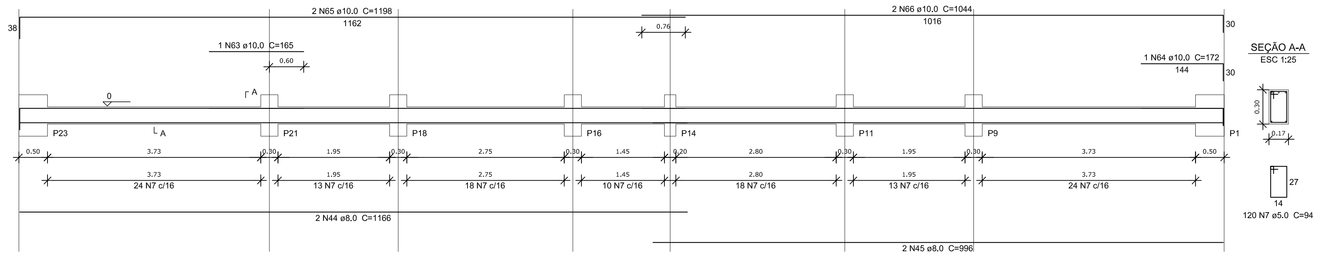

V14
ESC 1:50

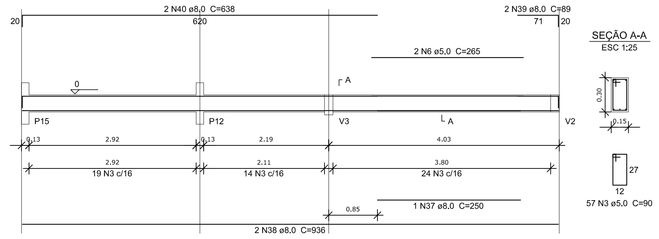

V6
ESC 1:50

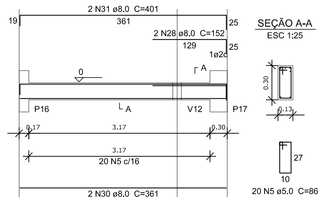

V15
ESC 1:50

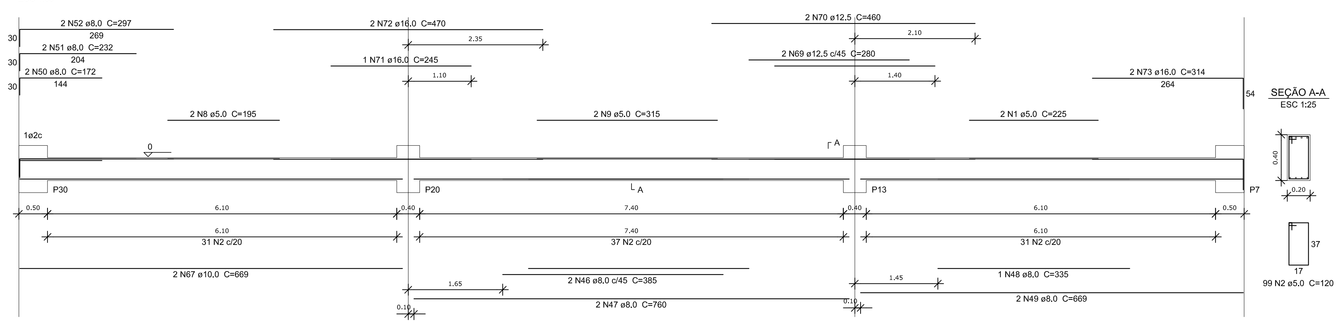

V7
ESC 1:50

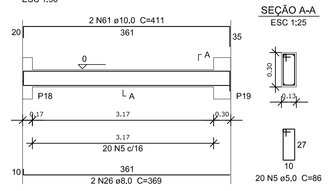

V8
ESC 1:50

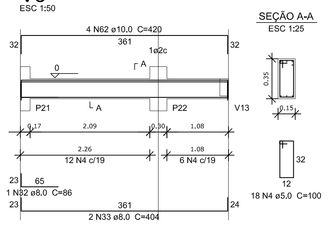

V9
ESC 1:50

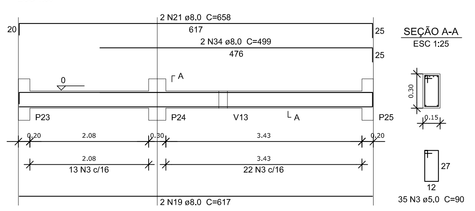

V12
ESC 1:50

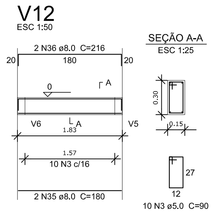

V13
ESC 1:50

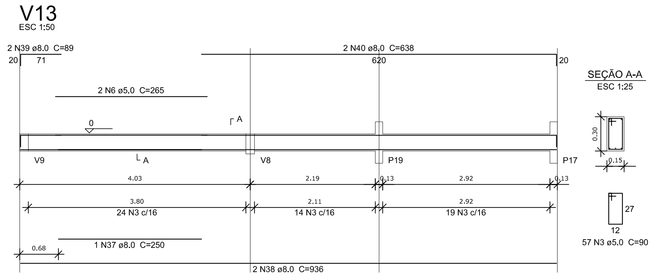

Resumo do aço

AÇO	DIAM (mm)	C.TOTAL (m)	PESO + 10 % (kg)
CA50	6.3	1	0.3
	8.0	496.4	215.4
	10.0	223.9	151.8
	12.5	28	29.6
	16.0	18.2	31.5
CA60	5.0	893.3	151.5

PESO TOTAL (kg)	
CA50	428,6
CA60	151.5

Volume de concreto (C-25) = 10.05 m³
Área de forma = 139,57 m²

FNDE Fundo Nacional de Desenvolvimento da Educação — Ministério da Educação — GOVERNO FEDERAL BRASIL PAÍS RICO É PAÍS SEM POBREZA

PROJETO PADRÃO - FNDE

PROPRIETÁRIO: :

ENDEREÇO:

MUNICIPIO – UF:

PROPRIETÁRIO

RESP. TÉCNICO — CREA

AUTOR DO PROJETO — CAU

DLFO — CREA

RA

OBSERVAÇÕES:

QUADRA COBERTA COM VESTIÁRIO

PROJETO ESTRUTURAL

COORDENAÇÃO: CGEST - Coordenação Geral de Infraestrutura Educacional

VIGAS BALDRAME
NÍVEL 000

SCO

FORMATO: A1 (640X594)

REVISÃO: R.00 R.00 R.00

ESCALA: 1/25 e 1/50

DATA EMISSÃO: NOVEMBRO/2014

PRANCHA: 11/13