
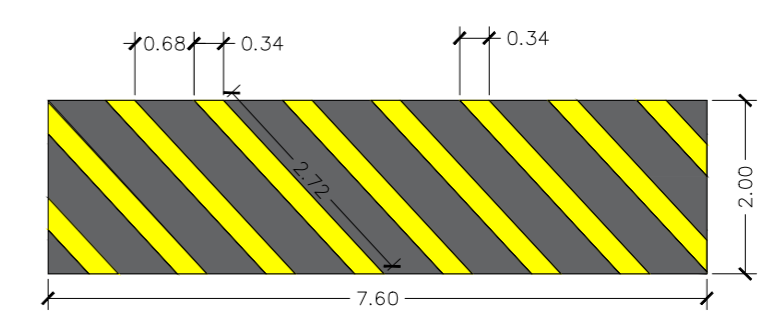


IMPLANTAÇÃO RUAS


	Descrição das Ruas a ser Recapeadas	Comp.	Larg. Média	Área
01	RUA FIORAVANTE CIRILO	505,80m	ver proj.	3.905,54 m²
02	RUA OSVALDO RICARDO	38,50 m	ver proj.	188,65 m²
03	RUA PAULO MARIANO PIRES	137,50 m	ver proj.	1.100,00 m²
<b>TOTAL GERAL</b>				<b>5.194,10 m²</b>

Consumo de CBUQ (m³) = 5.194,10 m² x 0,03m = 155,82 m³

Detalhe 1 (Situação sem escala)

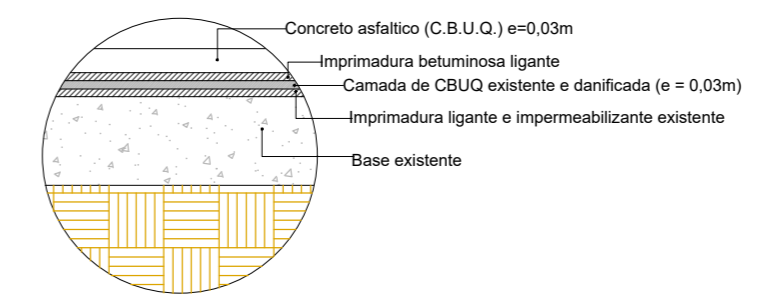

PINTURA LOMBADAS

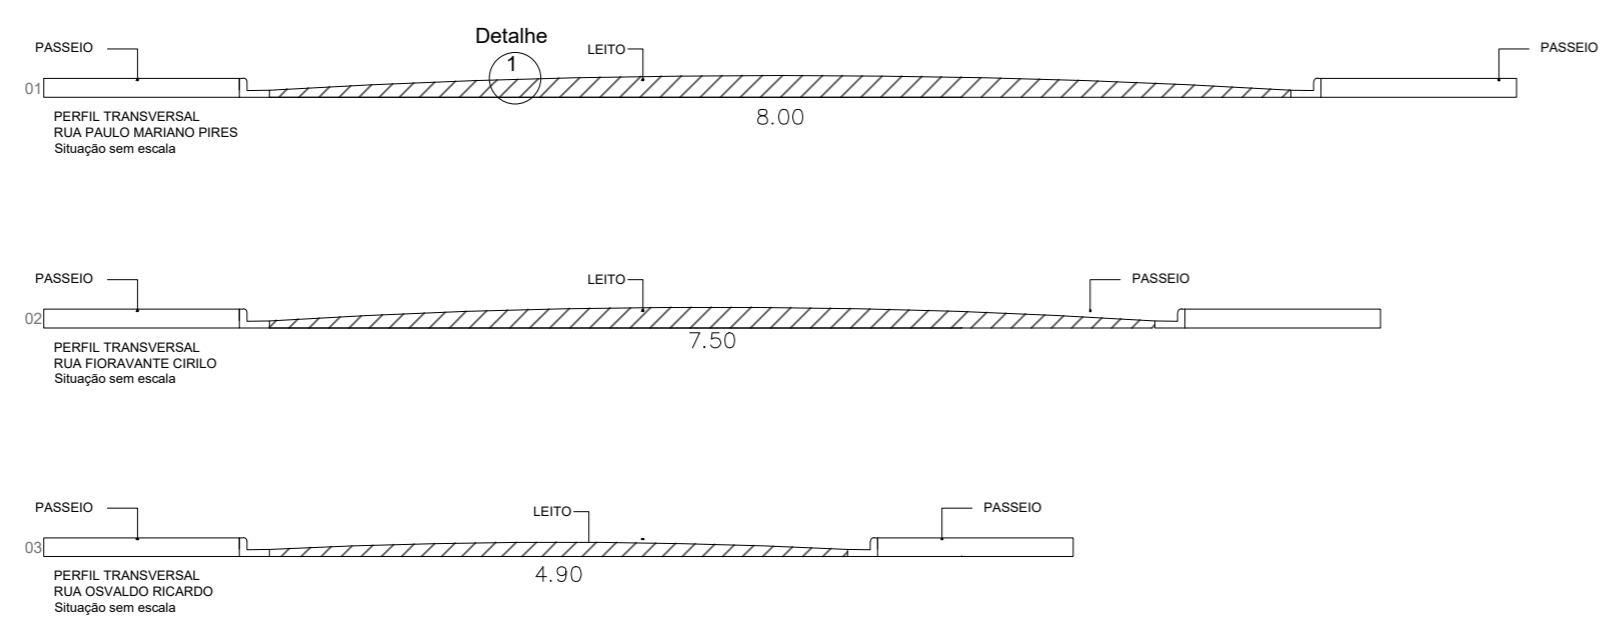

PERFIL RUAS

**PROJETO RECAPEAMENTO ASFÁLTICO DE VIAS URBANAS**

TÍTULO: <b>IMPLANTAÇÃO - PERFIL E DETALHES</b>	
JANAINA C. SOUZA BONATO ENGENHEIRA CIVIL - CREA/SP 5070526485	ADILSON DE OLIVEIRA LOPES PREFEITO MUNICIPAL
MUNICÍPIO: <b>ÁLVARO DE CARVALHO</b>	FOLHA: <b>1</b>
ENDEREÇO: <b>RUA FIORAVANTE CIRILO, RUA PAULO MARIANO PIRES E RUA OSVALDO RICARDO</b>	ESCALA: <b>INDICADAS</b>
REVISOR:	DATA: <b>28.04.24</b>