


ESCALA 1:4000

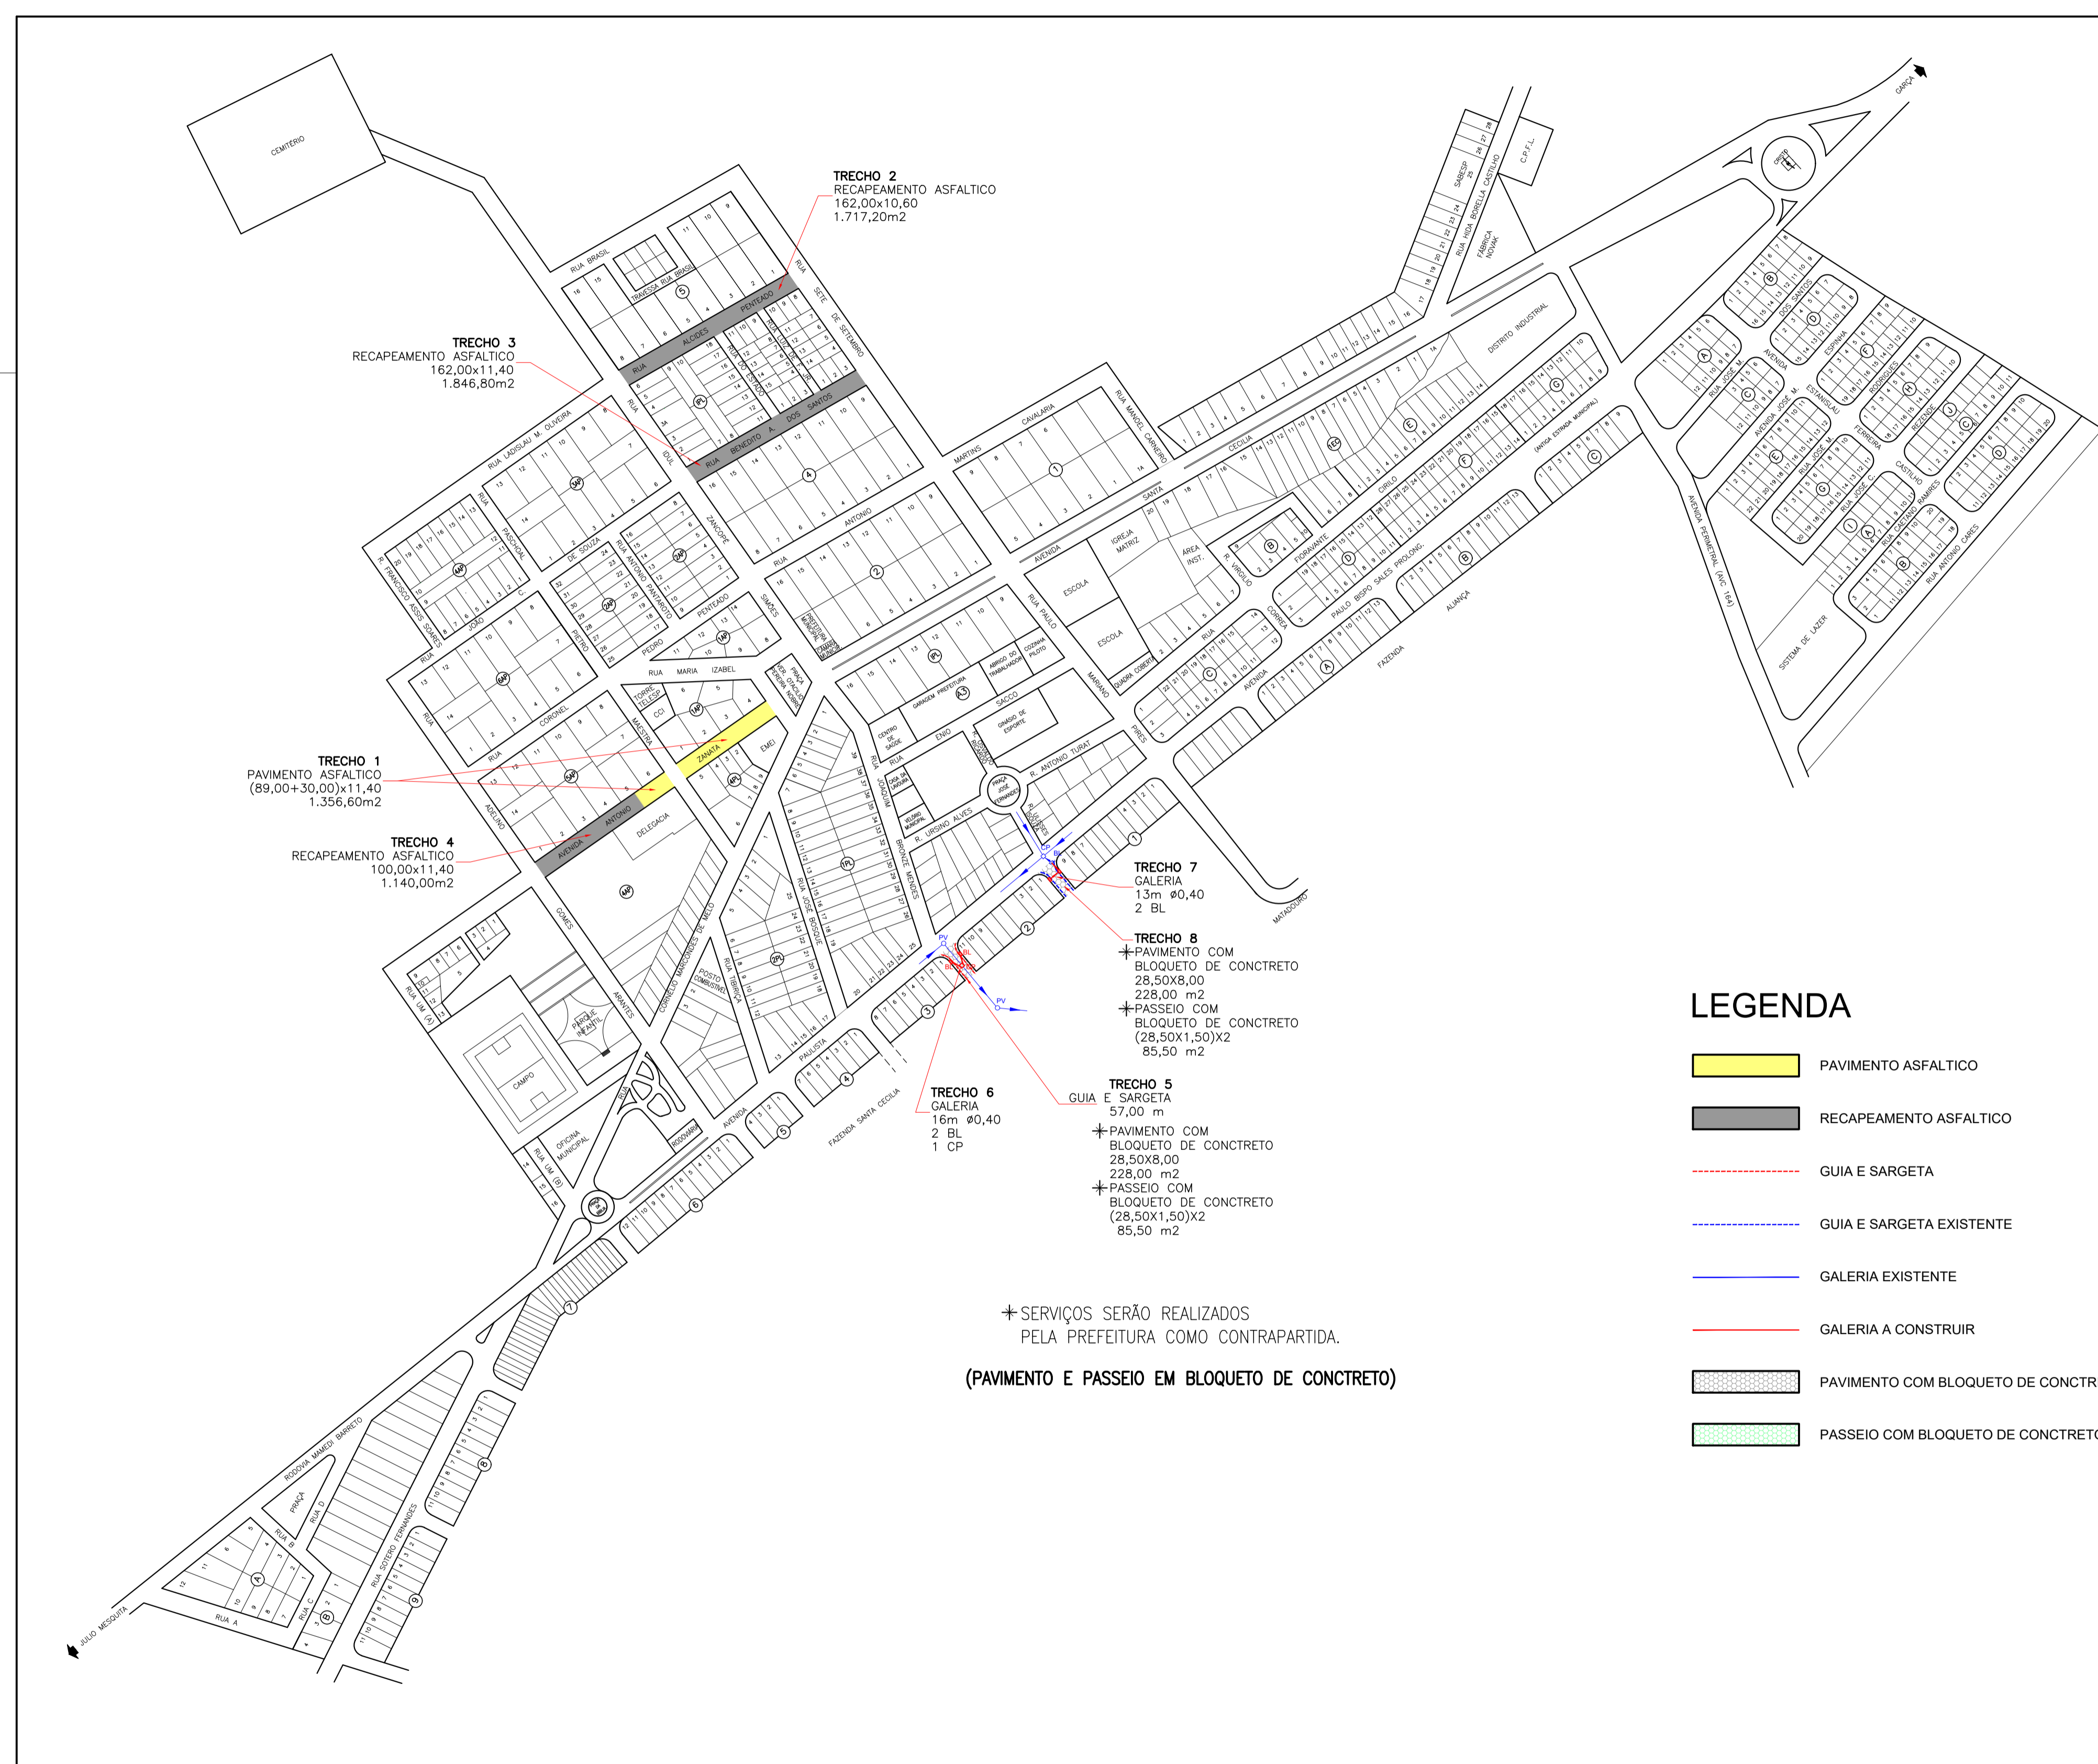

- TRECHO 1**  
PAVIMENTO ASFALTICO  
(89,00+30,00)x11,40  
1.356,60m<sup>2</sup>
- TRECHO 2**  
RECAPEAMENTO ASFALTICO  
162,00x10,60  
1.717,20m<sup>2</sup>
- TRECHO 3**  
RECAPEAMENTO ASFALTICO  
162,00x11,40  
1.846,80m<sup>2</sup>
- TRECHO 4**  
RECAPEAMENTO ASFALTICO  
100,00x11,40  
1.140,00m<sup>2</sup>
- TRECHO 5**  
GUIA E SARGETA  
57,00 m
- TRECHO 6**  
GALERIA  
16m Ø0,40  
2 BL  
1 CP
- TRECHO 7**  
GALERIA  
13m Ø0,40  
2 BL
- TRECHO 8**  
+PAVIMENTO COM BLOQUETO DE CONCRETO  
28,50X8,00  
228,00 m<sup>2</sup>  
+PASSEIO COM BLOQUETO DE CONCRETO (28,50X1,50)X2  
85,50 m<sup>2</sup>

+SERVIÇOS SERÃO REALIZADOS PELA PREFEITURA COMO CONTRAPARTIDA.  
(PAVIMENTO E PASSEIO EM BLOQUETO DE CONCRETO)

**LEGENDA**

- PAVIMENTO ASFALTICO
- RECAPEAMENTO ASFALTICO
- GUIA E SARGETA
- GUIA E SARGETA EXISTENTE
- GALERIA EXISTENTE
- GALERIA A CONSTRUIR
- PAVIMENTO COM BLOQUETO DE CONCRETO
- PASSEIO COM BLOQUETO DE CONCRETO

PROJETO DE INFRAESTRUTURA URBANA EM TRECHOS DE VIAS DO PERÍMETRO URBANO.  
Município  
ALVARO DE CARVALHO SP.

**PREFEITURA MUNICIPAL DE ALVARO DE CARVALHO**

ESCALA 1:4000

**METRAGENS**

<b>+PAVIMENTO COM BLOQUETO DE CONCRETO</b>	
TRECHO 5	228,00 m <sup>2</sup>
TRECHO 8	228,00 m <sup>2</sup>
<b>TOTAL</b>	<b>456,00 m<sup>2</sup></b>
<b>+PASSEIO COM BLOQUETO DE CONCRETO</b>	
TRECHO 5	85,50 m <sup>2</sup>
TRECHO 8	85,50 m <sup>2</sup>
<b>TOTAL</b>	<b>171,00 m<sup>2</sup></b>
<b>PAVIMENTAÇÃO ASFALTICA</b>	
TRECHO 1	1.356,60 m <sup>2</sup>
<b>TOTAL</b>	<b>1.356,60 m<sup>2</sup></b>
<b>RECAPEAMENTO ASFALTICO</b>	
TRECHO 2	1.717,20 m <sup>2</sup>
TRECHO 3	1.846,80 m <sup>2</sup>
TRECHO 4	1.140,00 m <sup>2</sup>
<b>TOTAL</b>	<b>4.704,00 m<sup>2</sup></b>
<b>GUIA E SARGETA</b>	
TRECHO 5	57,00 m
<b>TOTAL</b>	<b>57,00 m</b>
<b>GALERIA (TRECHO 6 e 7)</b>	
TUBULAÇÃO Ø 0,40	29,00 m
BOCA DE LOBO	4 UNIDADES
CAIXA DE PASSAGEM (COLETORA)	1 UNIDADE
<b>SINALIZAÇÃO (TRECHO 1 ao 6)</b>	
HORIZONTAL	134,40 m <sup>2</sup>
VERTICAL	2,66 m <sup>2</sup>

PREFEITO MUNICIPAL  
**CÍCERO MARTINS DOS SANTOS**

RESPONSÁVEL TÉCNICO  
**GABRIEL JOSE BRAZ SOLA**  
ENGENHEIRO CIVIL - CREA 0601739230

+SERVIÇOS SERÃO REALIZADOS PELA PREFEITURA COMO CONTRAPARTIDA

APROVAÇÃO