

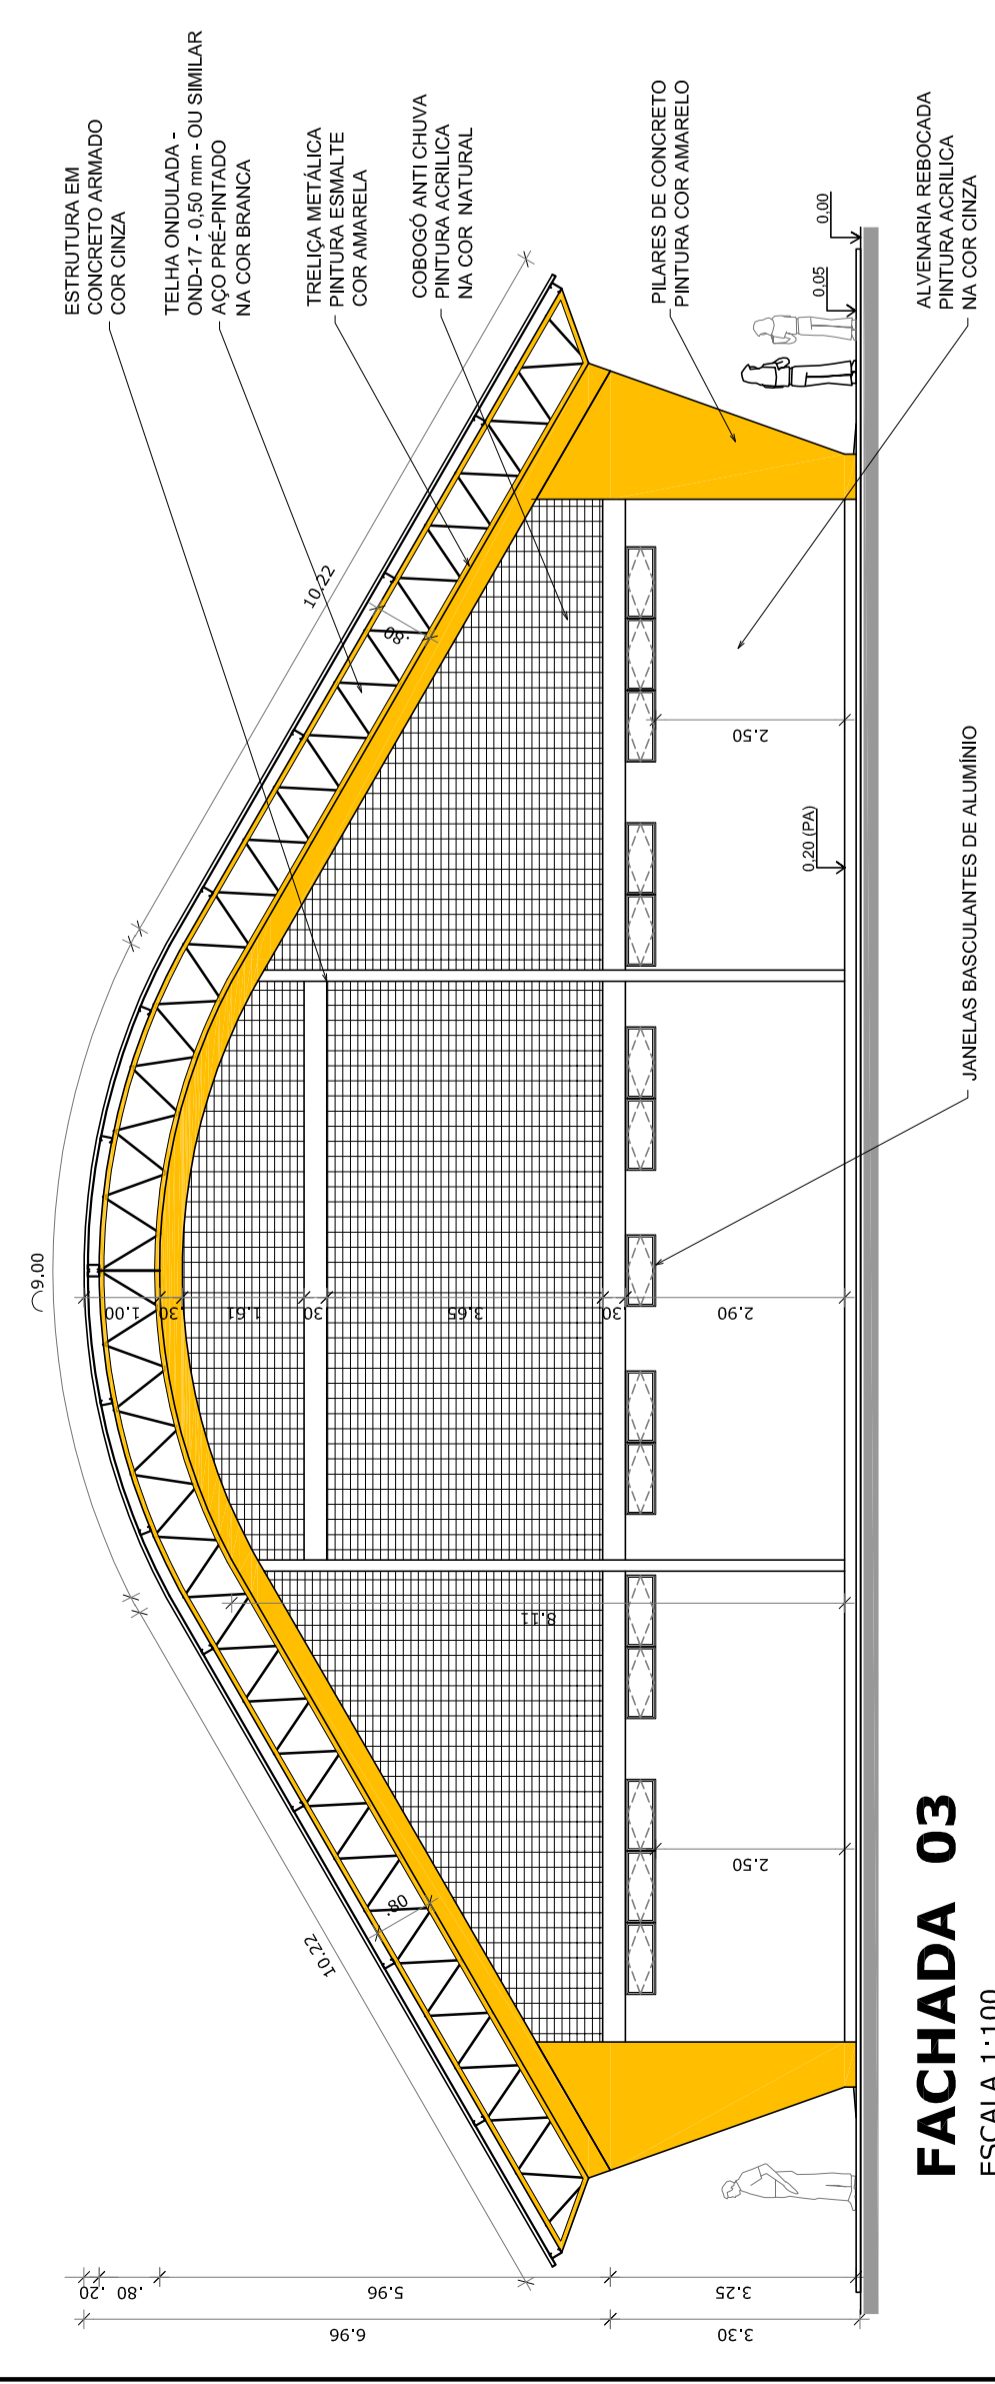
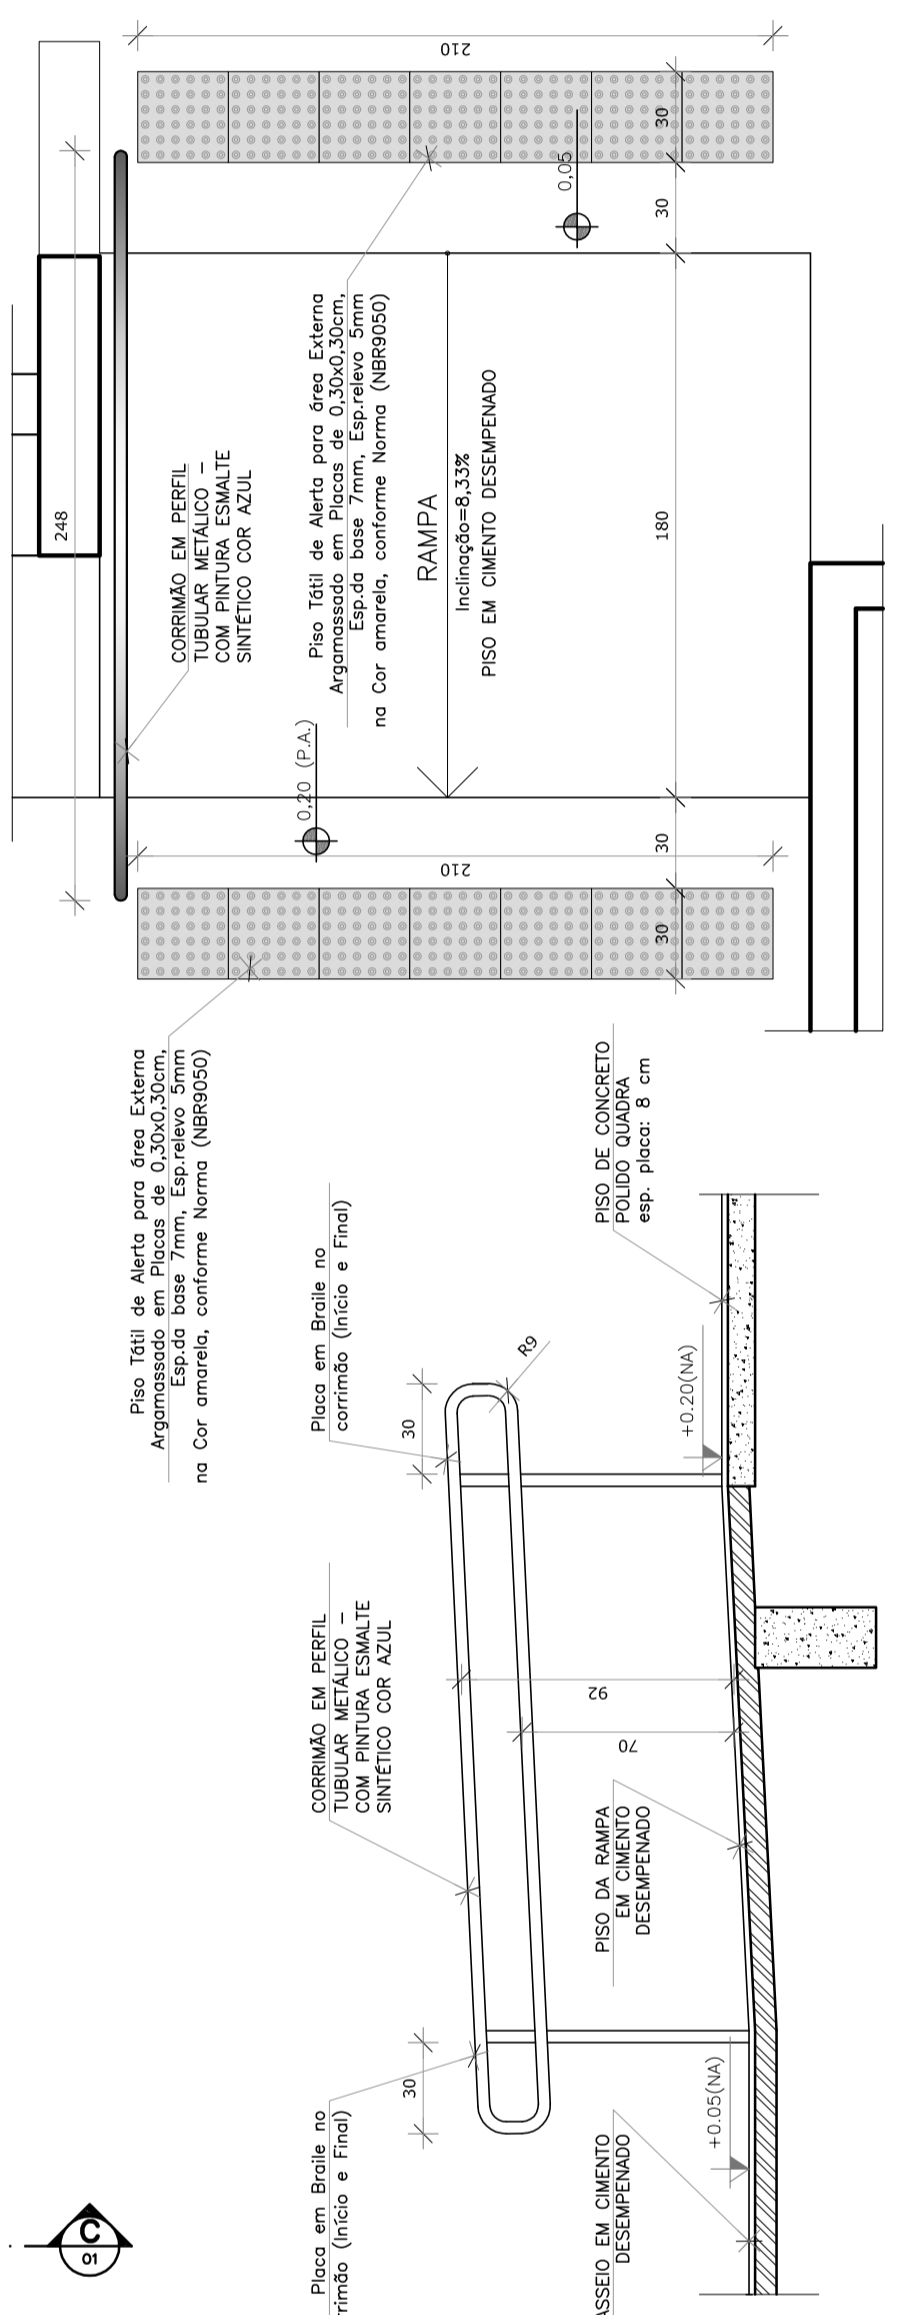


**PLANTA DE COBERTURA**  
ESCALA 1:125

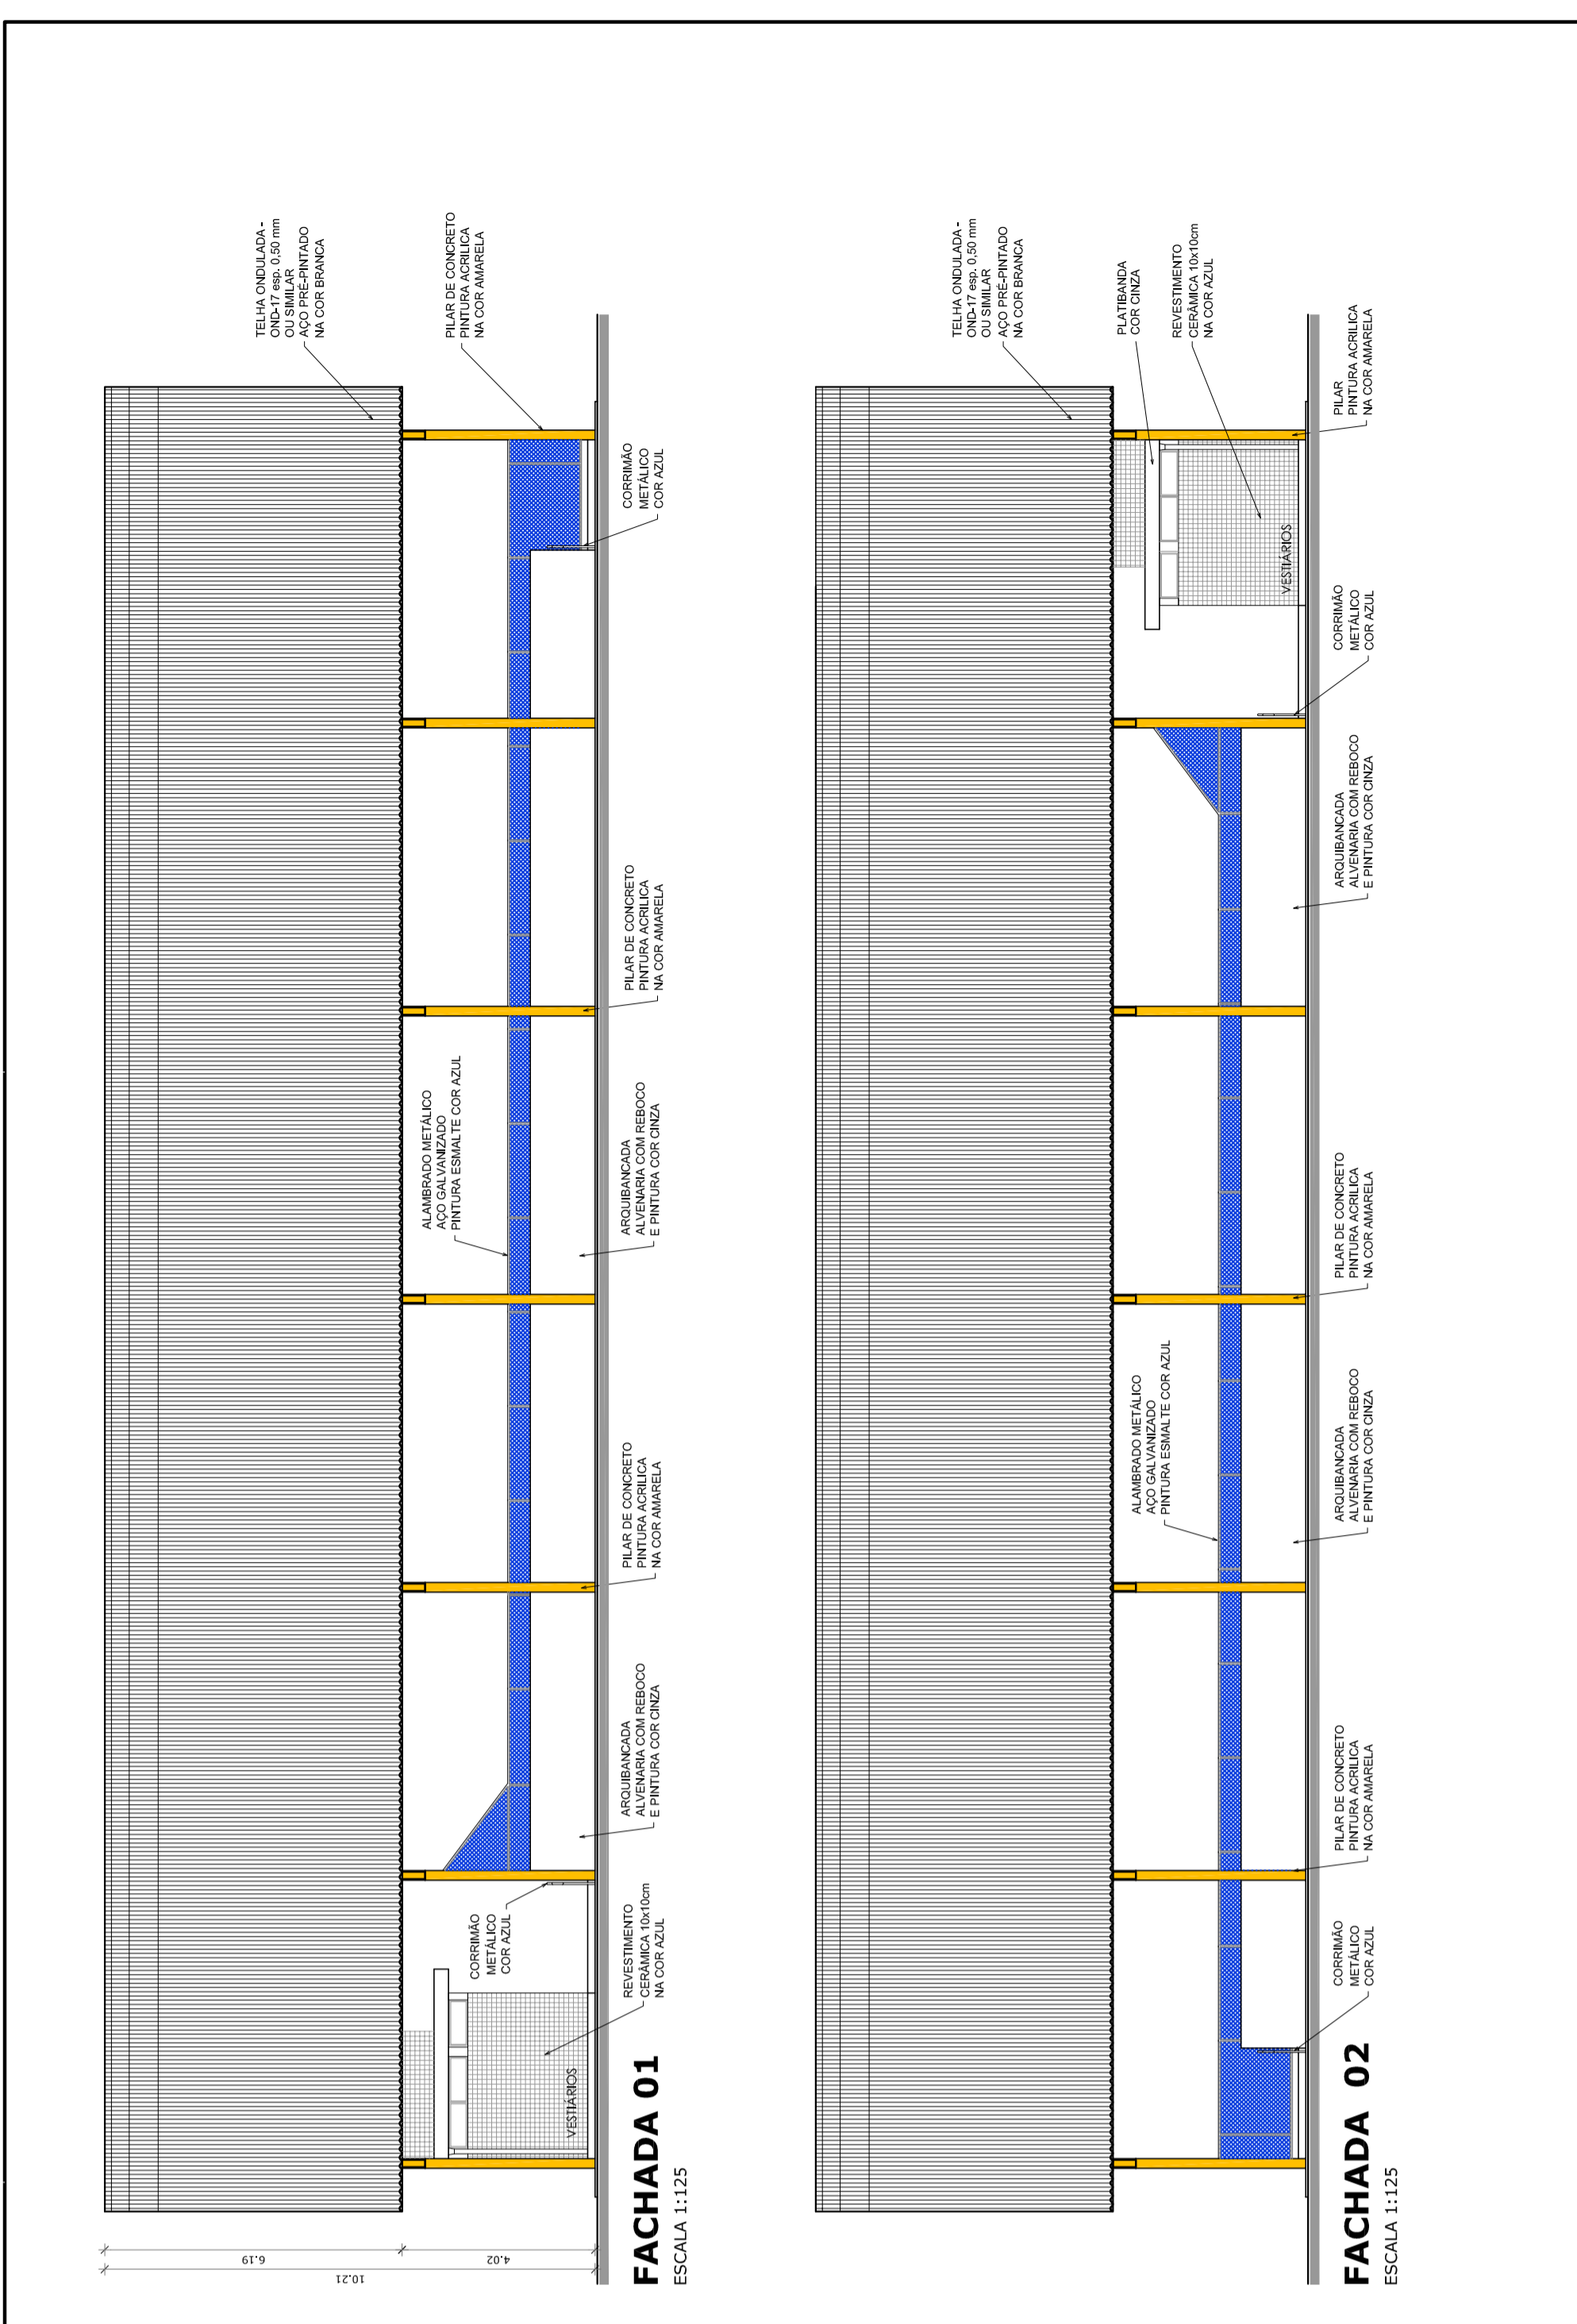


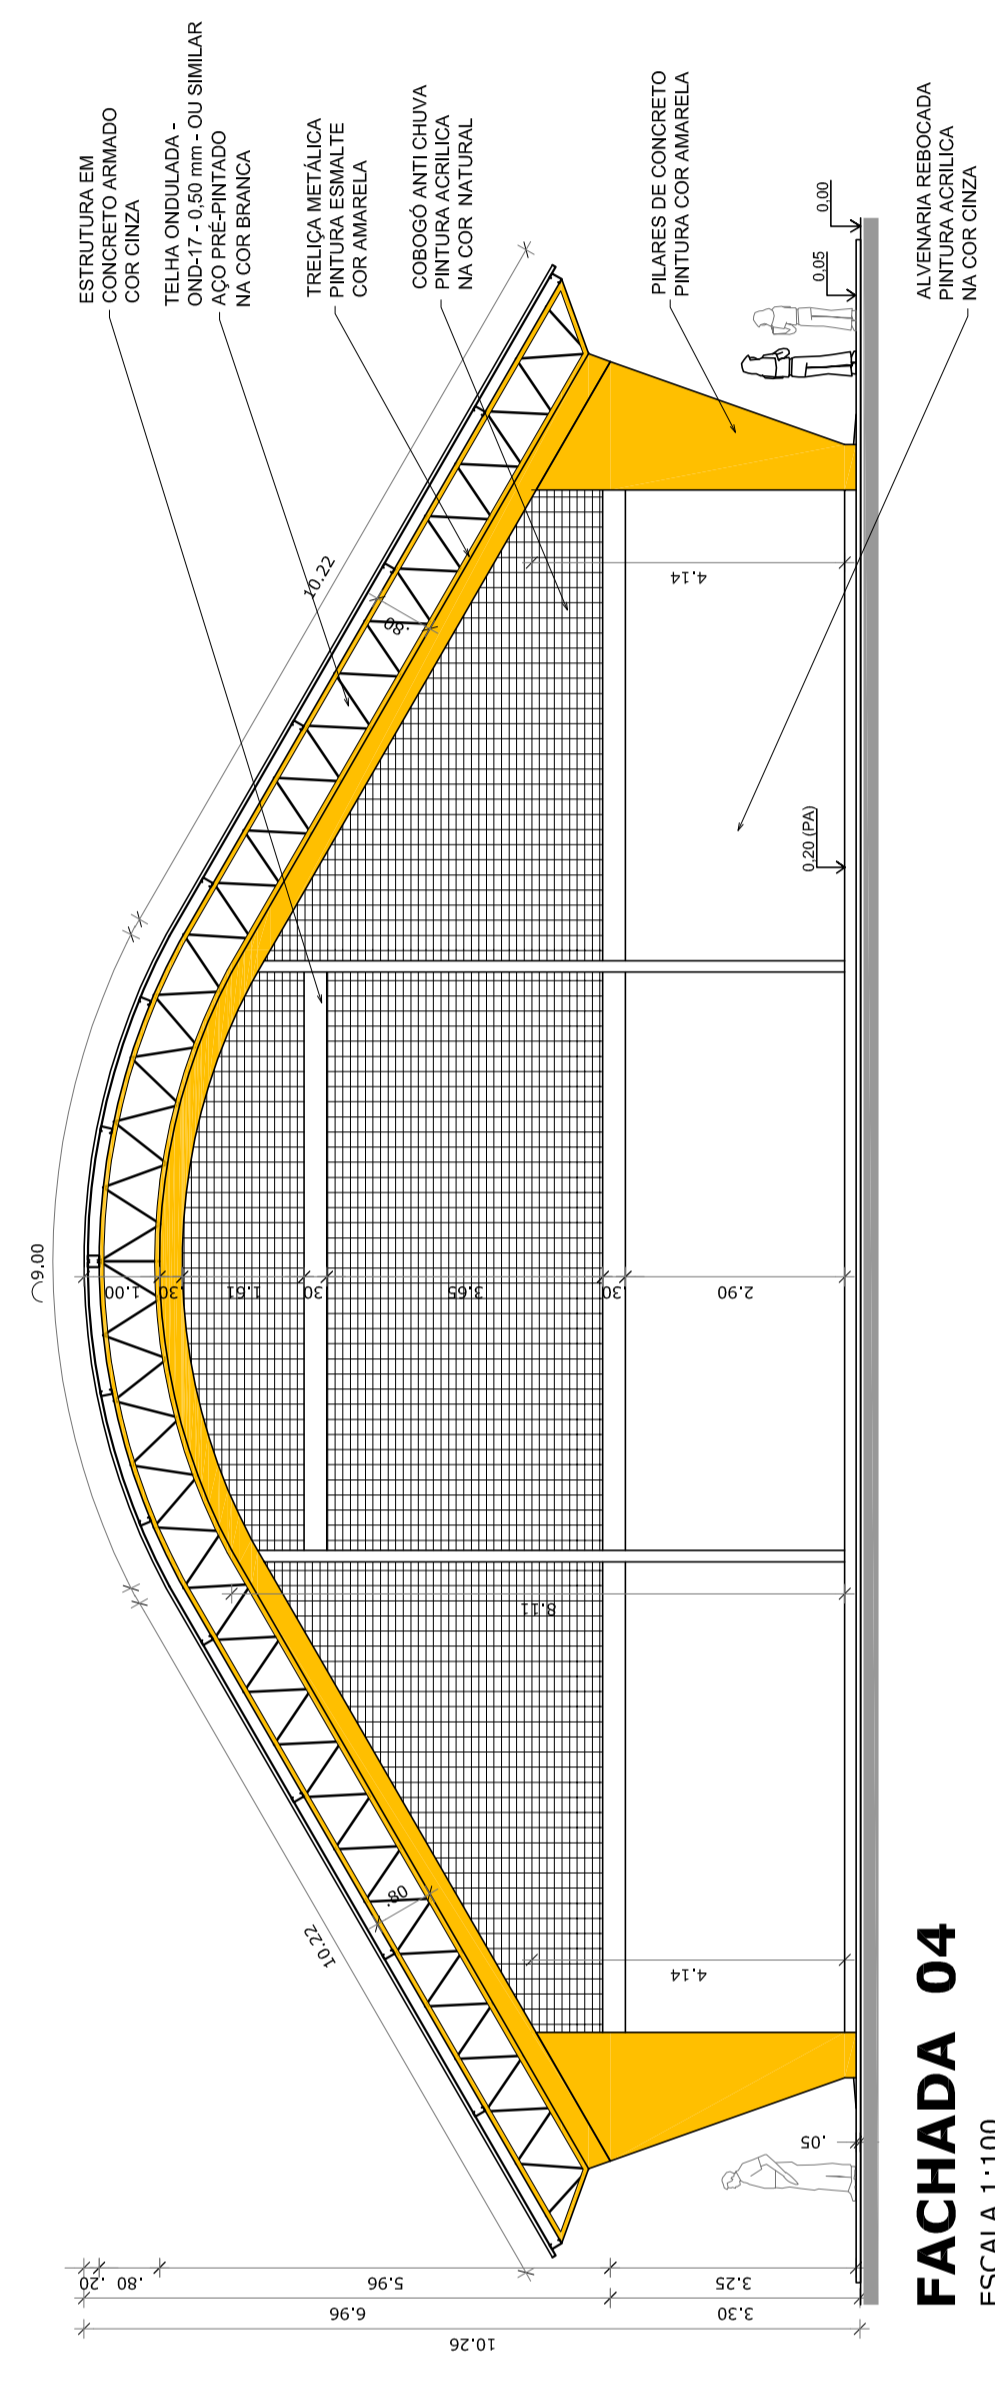

**FACHADA 04**  
ESCALA 1:100

**GOVERNO FEDERAL**  
**Ministério da Educação**  
**FADE** Fundo Nacional de Desenvolvimento da Educação

**PROJETO PADRÃO - FNDE**

MUNICÍPIO - UF: \_\_\_\_\_  
 PROPRIETÁRIO: \_\_\_\_\_  
 ENDEREÇO: \_\_\_\_\_

PROPRIETÁRIO: \_\_\_\_\_  
 RESP. TÉCNICO: \_\_\_\_\_  
 CREA: \_\_\_\_\_

DUFO: \_\_\_\_\_  
 CREA: \_\_\_\_\_  
 RA: \_\_\_\_\_

OBSERVAÇÕES: \_\_\_\_\_

---

**QUADRA COBERTA COM VESTIÁRIO**  
**PROJETO ARQUITETÔNICO**

CORREÇÃO: \_\_\_\_\_  
 COGEST - Coordenação Geral de Infraestrutura Educacional

PLANTA DE COBERTURA E FACHADAS

ARQ

FORMATO: A1 (841 X 594)  
 ESCALA: 1:125  
 DATA EMISSÃO: F.00  
 FRONCHA: 02/05  
 DEFEITO: F.00  
